

Investor

Muzeum Historii Żydów Polskich POLIN

Warszawa 00-157 Warszawa, ulica Anielewicza 6

Nazwa opracowania:

Projekt wykonawczy plastyczny i architektoniczny
elementów wystawy czasowej pod roboczym
tytułem "1945"

Adres opracowania:

Muzeum Historii Żydów Polskich POLIN


Warszawa 00-157 Warszawa, ulica Anielewicza 6

UWAGA:

Wszystkie wymiary należy dopasować do wybranych technologii i zastosowanych materiałów nie zmieniając głównych wymiarów graficznych i proporcji elementów wystawy.

Należy zinventaryzować faktyczny stan wnętrza wystawienniczych w celu ewentualnych korekt w rysunkach warsztatowych, przeprowadzić korekty podłączeń elektrycznych i teletechnicznych.

1. Wszystkie wymiary grafik oraz tablic z tekstami mogą zostać zaktualizowane po przekazaniu ostatecznych plików graficznych do produkcji przez Inwestora.

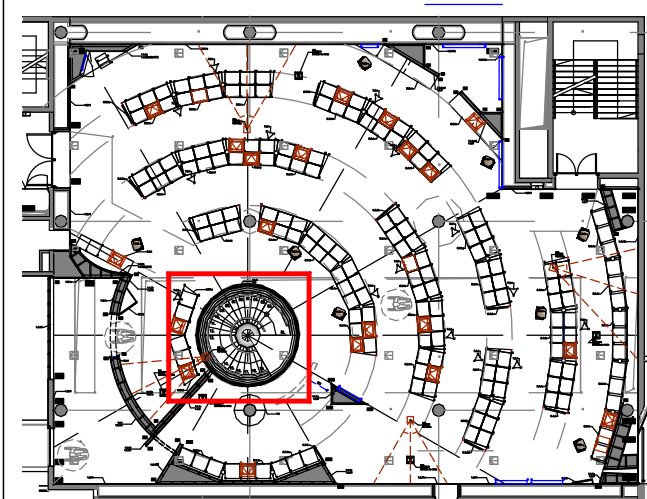

Nazwa rysunku:

OBUDOWA SCHODÓW - ŚCIANKA EKSPOZYCYJNA KONSTRUKCJA

Opracowanie:

Sebastian Kucharuk

Piotr Jakoweńko

Natalia Romik

Agata Korba

Nr rysunku:

PO45_A_1.1.2

Data opracowania:

Wrzesień 2024

Skala:

1:20/1:40

	Rewizja:

1