


Inwestor:  
**Muzeum Historii Żydów Polskich POLIN**  
Warszawa 00-157 Warszawa, ulica Anielewicza 6

Nazwa opracowania:  
**Projekt wykonawczy plastyczny i architektoniczny elementów wystawy czasowej pod roboczym tytułem "1945"**

Adres opracowania:  
**Muzeum Historii Żydów Polskich POLIN**  
Warszawa 00-157 Warszawa, ulica Anielewicza 6

**UWAGA:**  
Wszystkie wymiary należy dopasować do wybranych technologii i zastosowanych materiałów nie zmieniając głównych wymiarów graficznych i proporcji elementów wystawy.  
Należy zinventaryzować faktyczny stan wewnątrz wystawienniczych w celu ewentualnych korekt w rysunkach warsztatowych, przeprowadzić korekty połączeń elektrycznych i teletechnicznych.

1. Wszystkie wymiary grafik oraz tablic z tekstami mogą zostać zaktualizowane po przekazaniu ostatecznych plików graficznych do produkcji przez Inwestora.

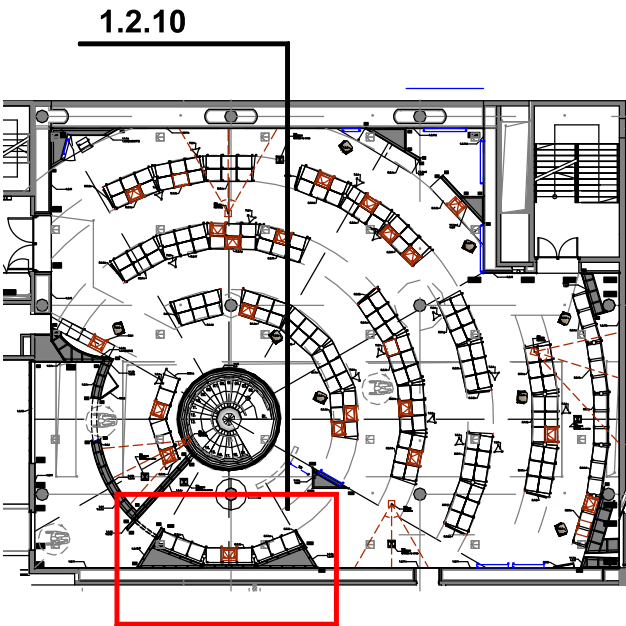

Nazwa rysunku:  
**ELEMENT WYSTAWY  
ŚCIANKA WOLNOSTOJĄCA C9-E14  
"ZAMYKANIE"**

Opracowanie:  
**Sebastian Kucharuk  
Piotr Jakoweńko  
Natalia Romik  
Agata Korba**

Nr rysunku:  
**PO45\_A\_1.2.10**

Data opracowania:  
**Wrzesień 2024**

Skala:  
**1:25**

Revizja:  
**1**