






AKSONOMETRIA L / SCHEMAT

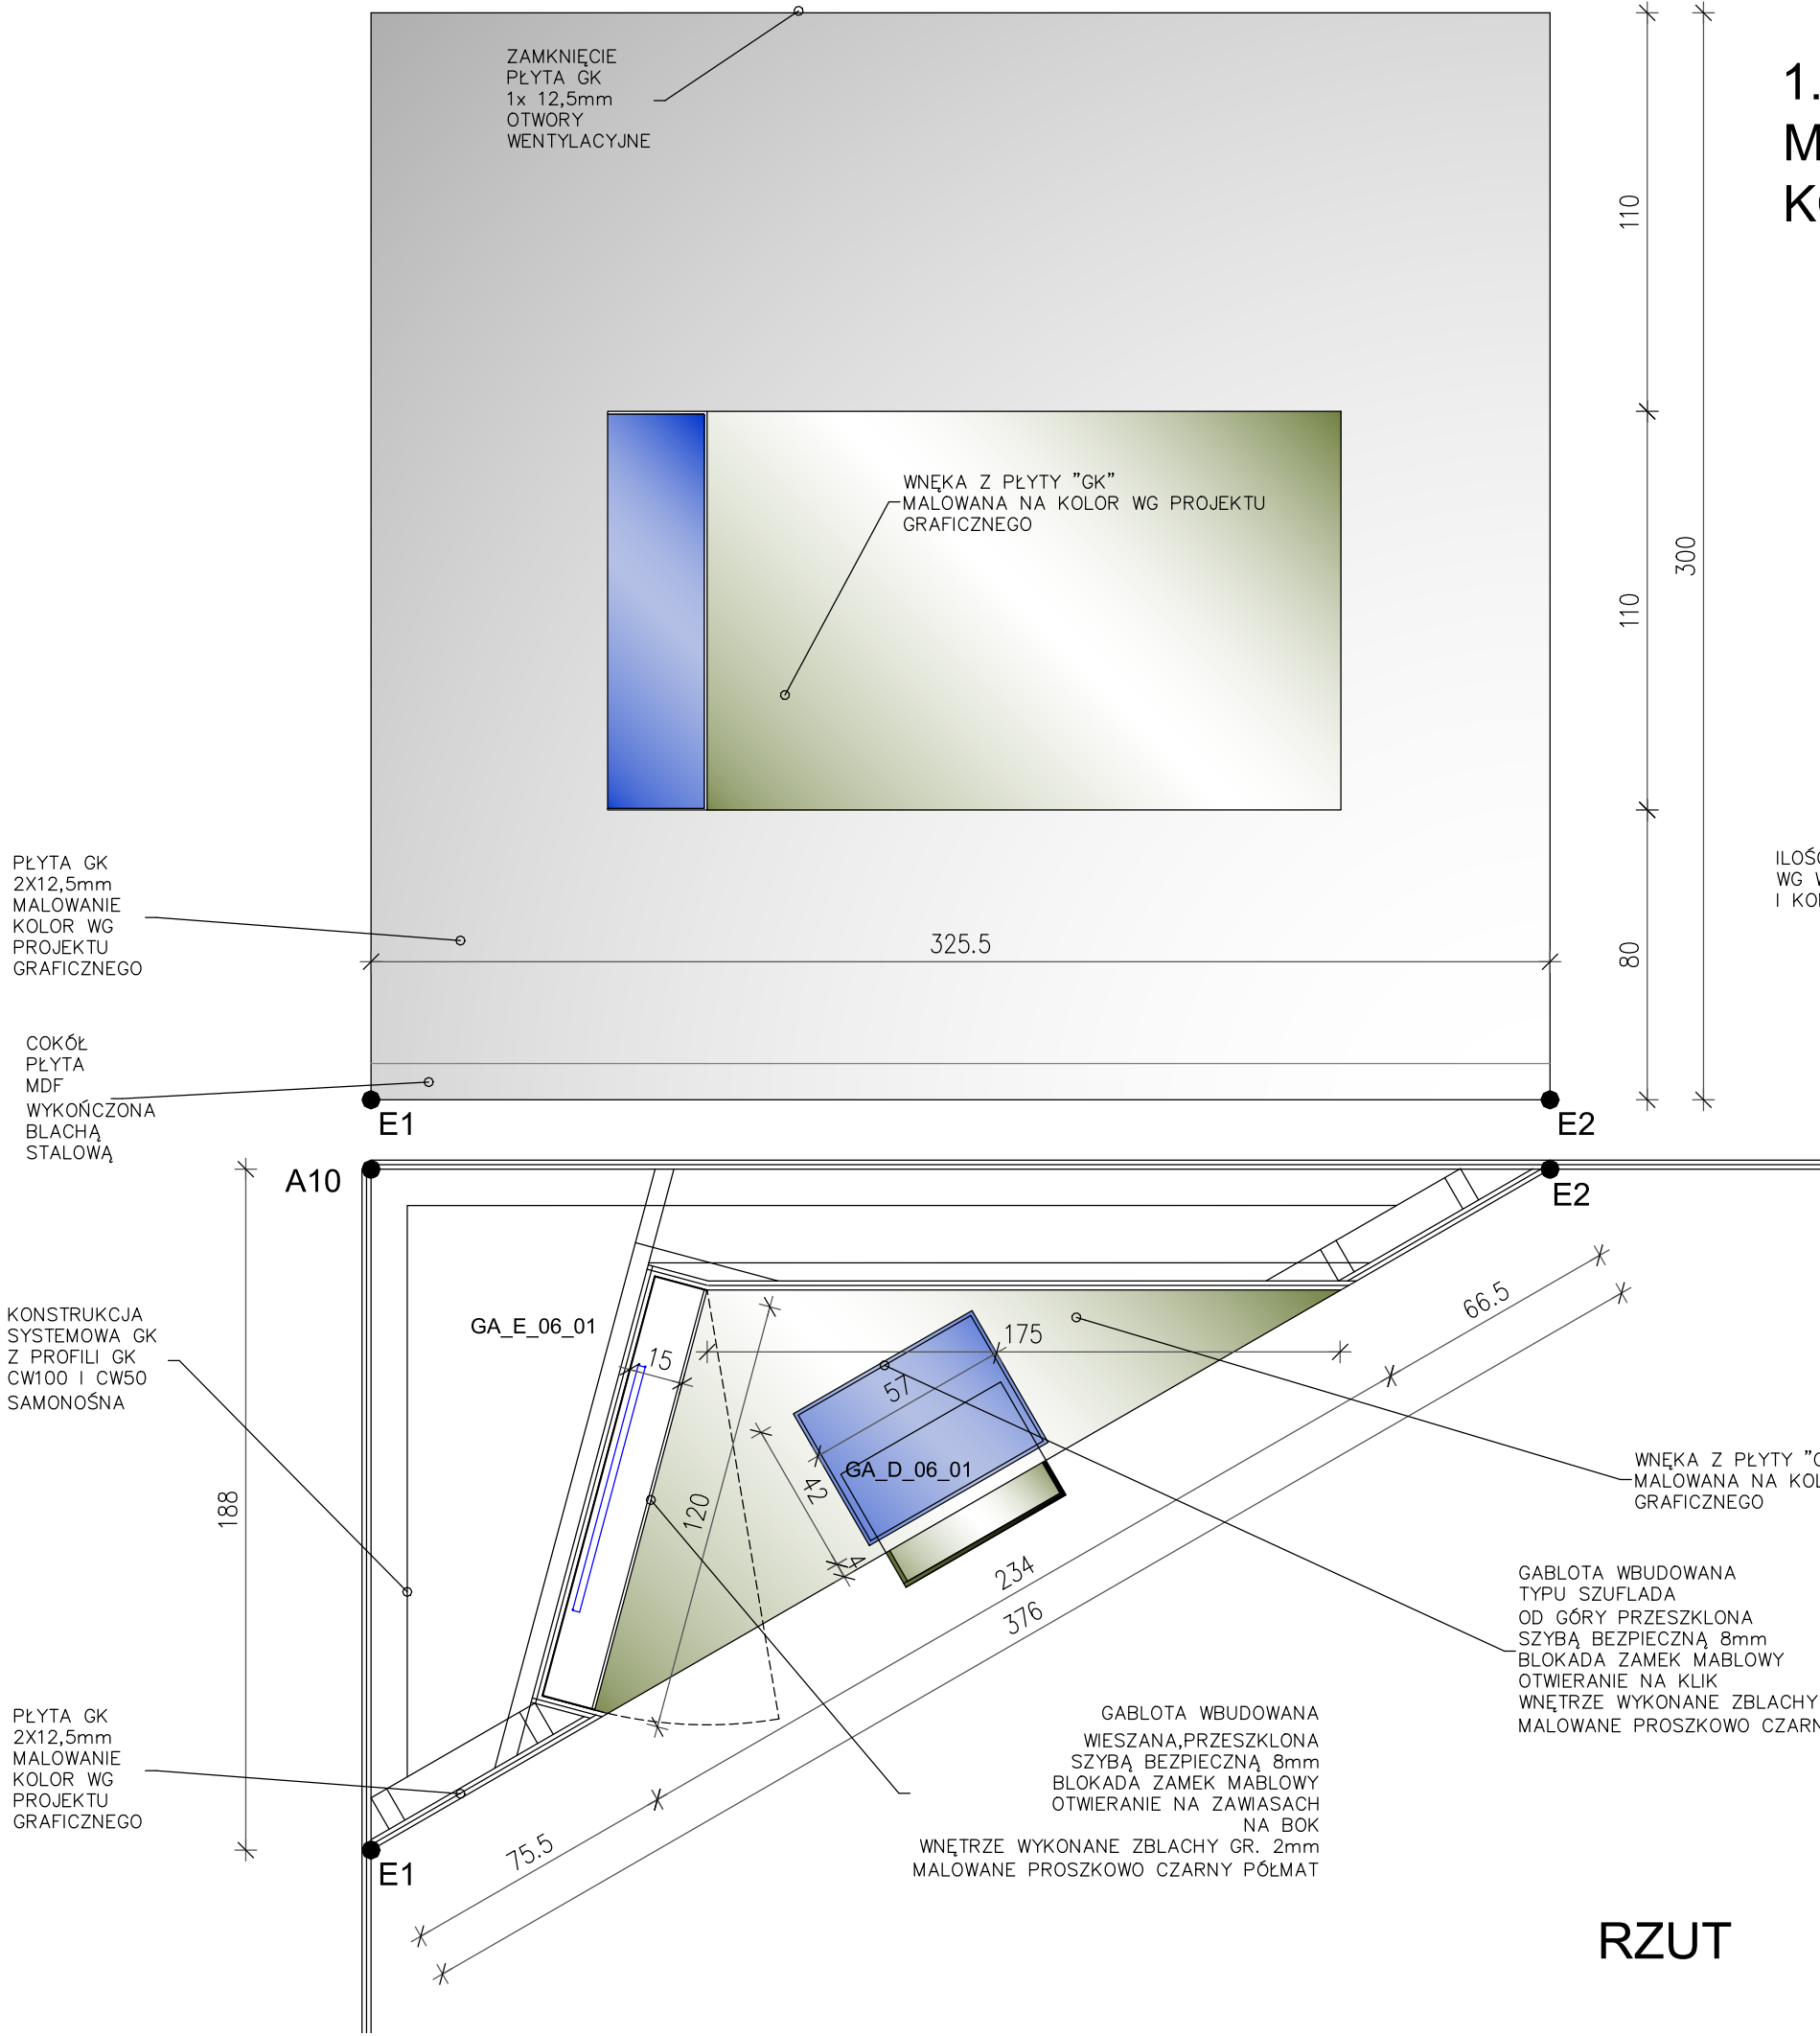

WIDOK

RZUT

1.2.5 / ŚCIANKA MALOWANA KOLOR NCS:wg projektu graficznego

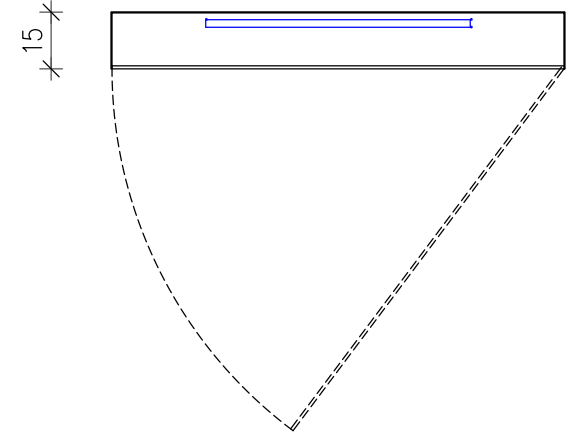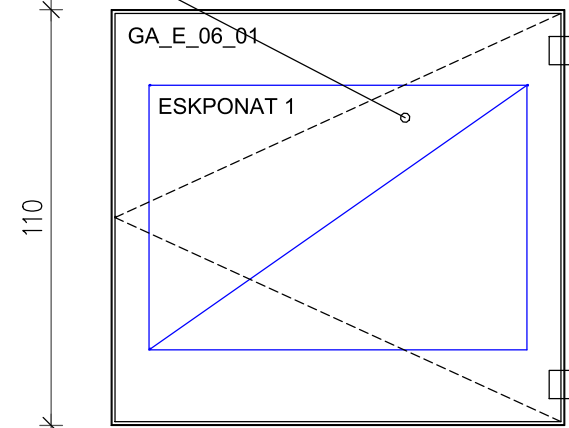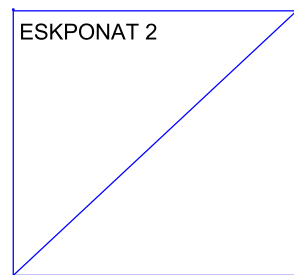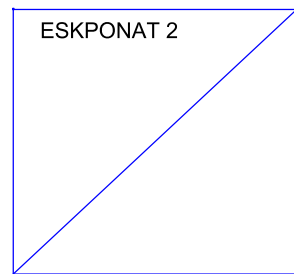

GABLOTA WISZĄCA

Inwestor: Muzeum Historii Żydów Polskich POLIN Warszawa 00-157 Warszawa, ulica Anielewicza 6	
Nazwa opracowania: Projekt wykonawczy plastyczny i architektoniczny elementów wystawy czasowej pod roboczym tytułem "1945"	
Adres opracowania: Muzeum Historii Żydów Polskich POLIN Warszawa 00-157 Warszawa, ulica Anielewicza 6	
UWAGA: Wszystkie wymiary należy dopasować do wybranych technologii i zastosowanych materiałów nie zmieniając głównych wymiarów graficznych i proporcji elementów wystawy. Należy zinventaryzować faktyczny stan wnętrza wystawienniczych w celu ewentualnych korekt w rysunkach warsztatowych, przeprowadzić korekty połączeń elektrycznych i teletechnicznych. 1. Wszystkie wymiary grafik oraz tablic z tekstami mogą zostać zaktualizowane po przekazaniu ostatecznych plików graficznych do produkcji przez Inwestora.	
Nazwa rysunku: ELEMENT WYSTAWY ŚCIANKA WOLNOSTOJĄCA E1-E2 "DOMY DZIECKA"	
Opracowanie: Sebastian Kucharuk Piotr Jakowenko Natalia Romik Agata Korba	
Nr rysunku: PO45_A_1.2.5	Skala: 1:30
Data opracowania: Wrzesień 2024	Revizja: 1