

1.2.7 / ŚCIANKA
MALOWANA
KOLOR NCS:wg projektu graficznego

Investor:
Muzeum Historii Żydów Polskich POLIN
Warszawa 00-157 Warszawa, ulica Anielewicz 6

Nazwa opracowania:


Projekt wykonawczy plastyczny i architektoniczny elementów wystawy czasowej pod roboczym tytułem "1945"

Adres opracowania:

Muzeum Historii Żydów Polskich POLIN
Warszawa 00-157 Warszawa, ulica Anielewicza 6

UWAGA:
Wszystkie wymiary należy dopasować do wybranych technologii i zastosowanych materiałów nie zmieniając głównych wymiarów graficznych i proporcji elementów wystawy.
Należy zinventaryzować faktyczny stan wnętrza wystawienniczych w celu ewentualnych korekt w rysunkach warsztatowych, przeprowadzić korekty podłączeń elektrycznych i teletechnicznych.

1. Wszystkie wymiary grafik oraz tablic z tekstami mogą zostać zaktualizowane po przekazaniu ostatecznych plików graficznych do produkcji przez Inwestora.

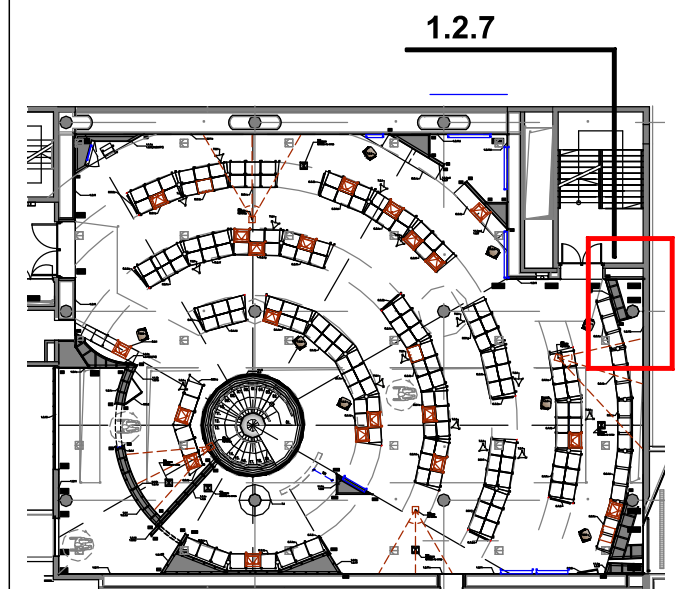

Nazwa rysunku:

**ELEMENT WYSTAWY
ŚCIANKA WOLNOSTOJĄCA E7-E8
"OBOZY"**

Opracowanie:

Sebastian Kucharuk
Piotr Jakoweńko
Natalia Romik
Agata Korba

Nr rysunku:
PO45_A_1.2.7

Data opracowania:
Wrzesień 2024

Skala:
1:30

Rewizja:
1