



WIDOK FRONT

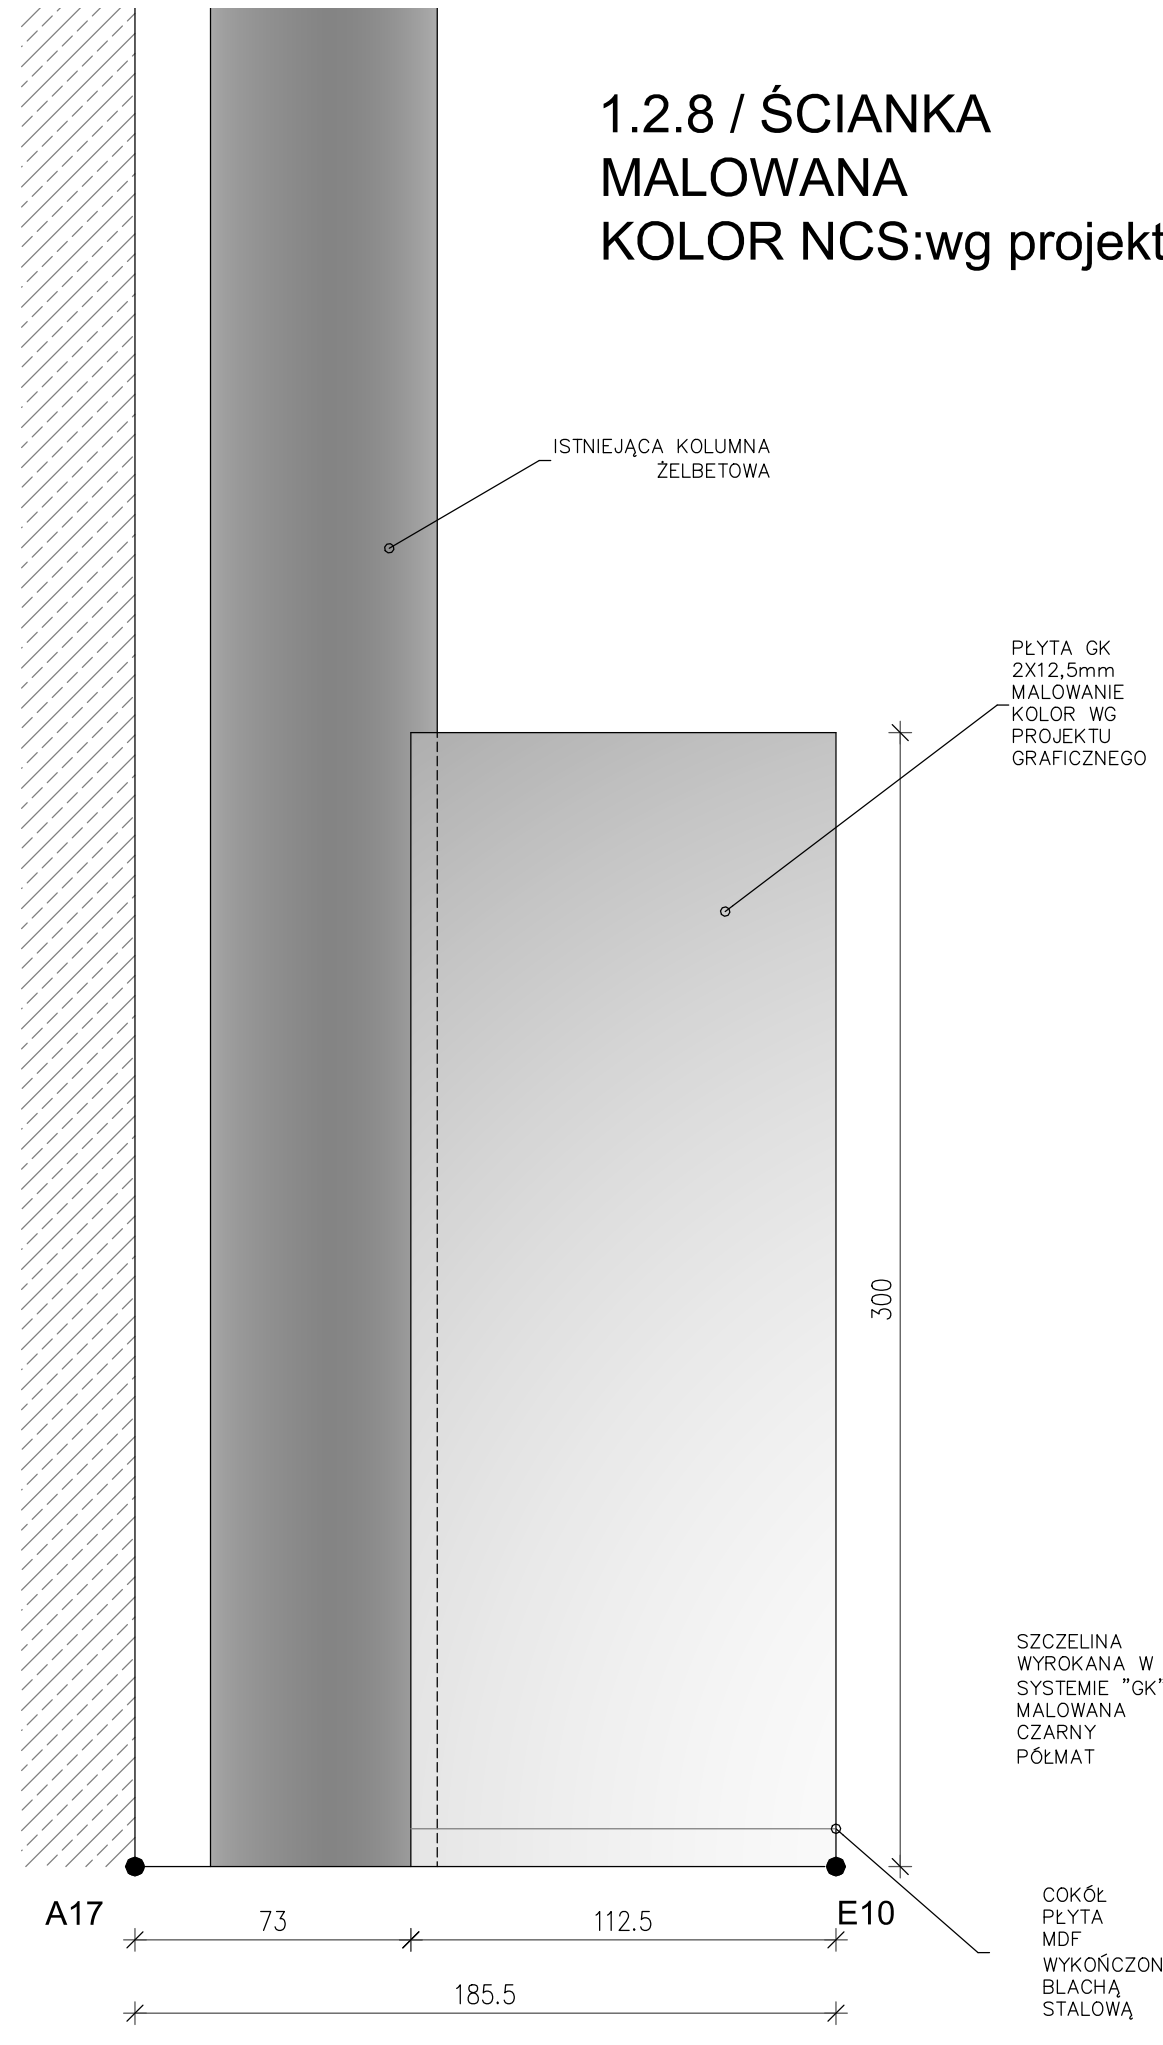

WIDOK BOK

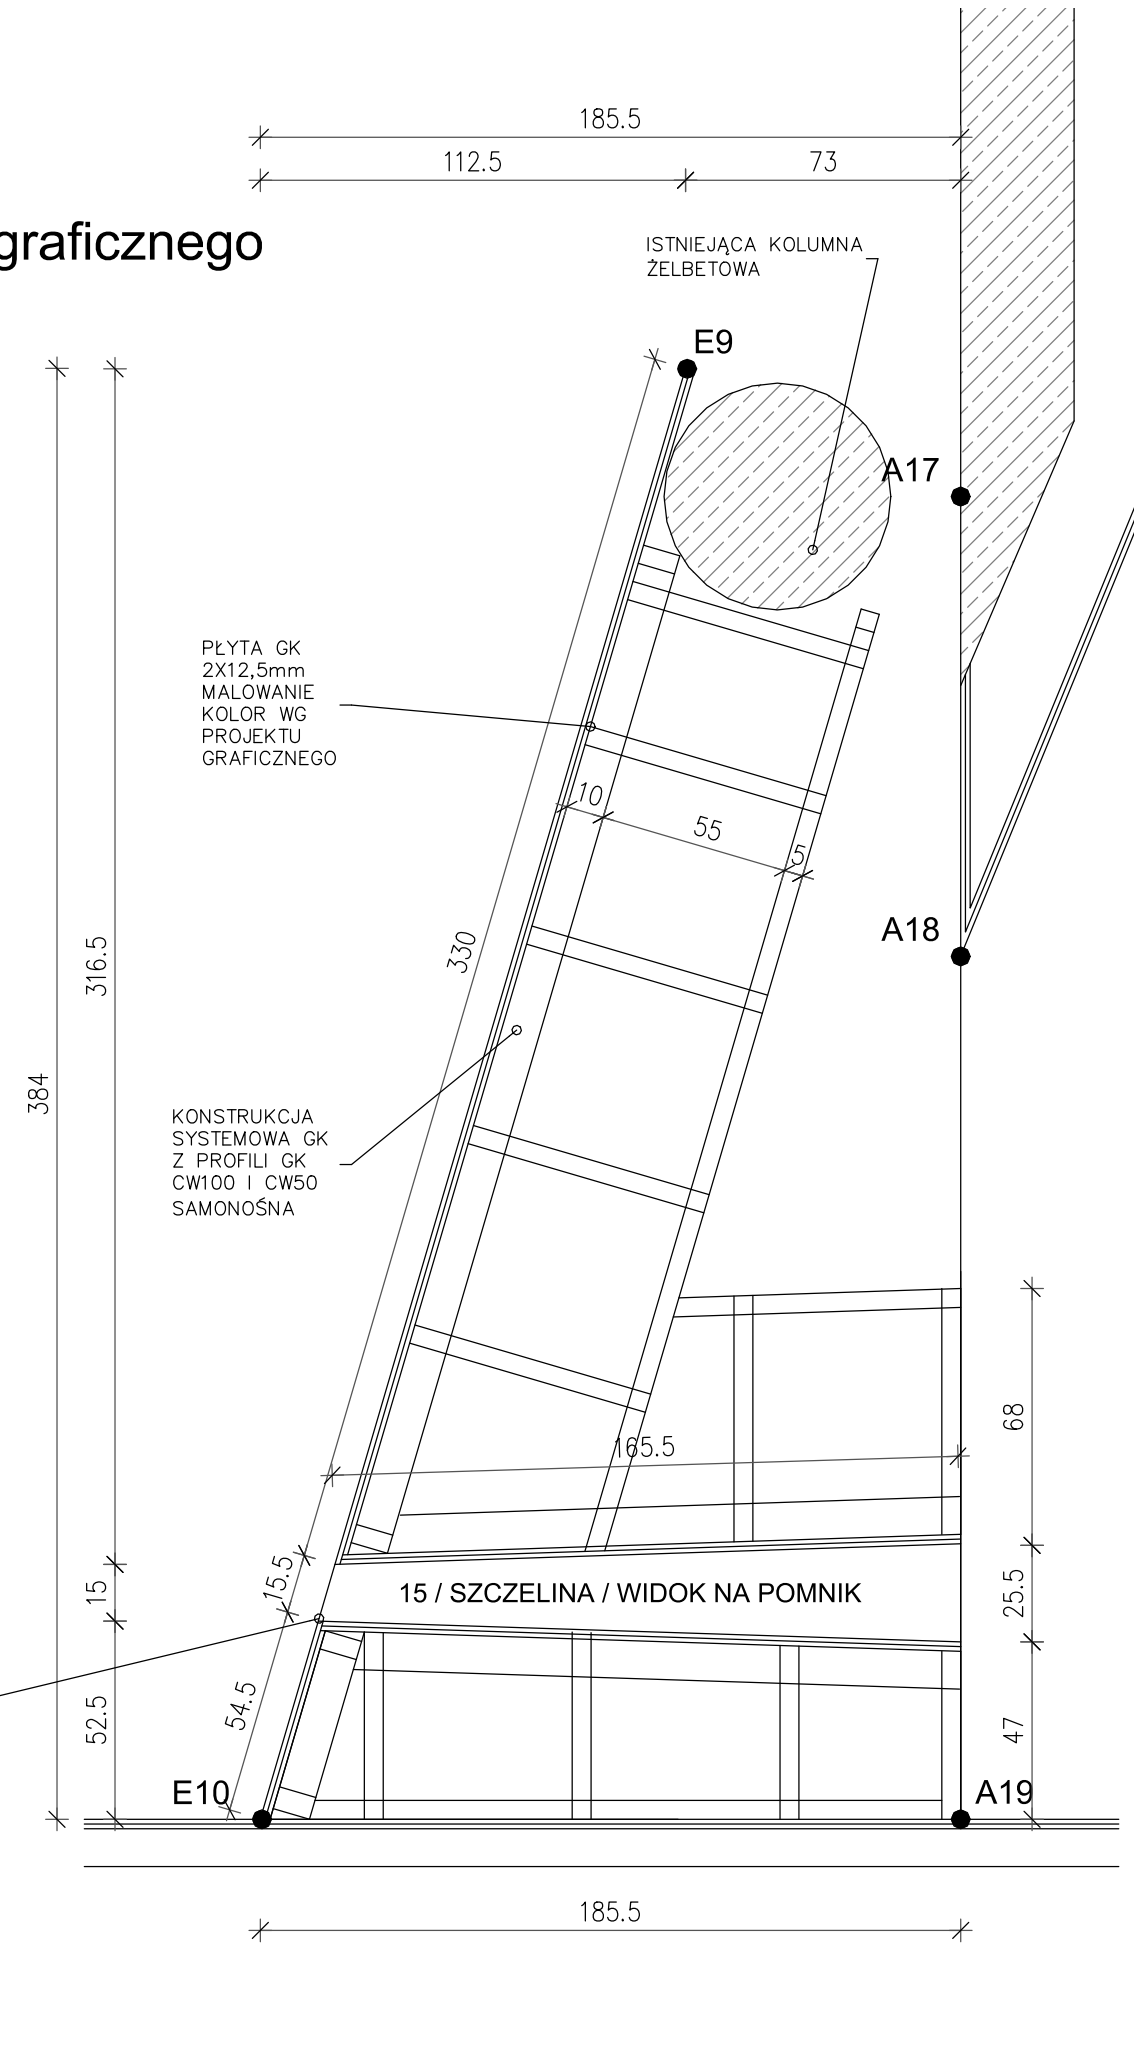

RZUT

1.2.8 / ŚCIANKA MALOWANA KOLOR NCS:wg projektu graficznego


Investor:
Muzeum Historii Żydów Polskich POLIN
Warszawa 00-157 Warszawa, ulica Anielewicza 6

Nazwa opracowania:
Projekt wykonawczy plastyczny i architektoniczny
elementów wystawy czasowej pod roboczym
tytułem "1945"

Adres opracowania:
Muzeum Historii Żydów Polskich POLIN
Warszawa 00-157 Warszawa, ulica Anielewicza 6

UWAGA:
Wszystkie wymiary należy dopasować do wybranych technologii i
zastosowanych materiałów nie zmieniając głównych wymiarów
graficznych i proporcji elementów wystawy.
Należy zinventaryzować faktyczny stan wnętrza wystawienniczych w celu
ewentualnych korekt w rysunkach warsztatowych, przeprowadzić
korekty połączeń elektrycznych i teletechnicznych.

1. Wszystkie wymiary grafik oraz tablic z tekstami mogą zostać
zaktualizowane po przekazaniu ostatecznych plików graficznych do
produkcji przez Inwestora.

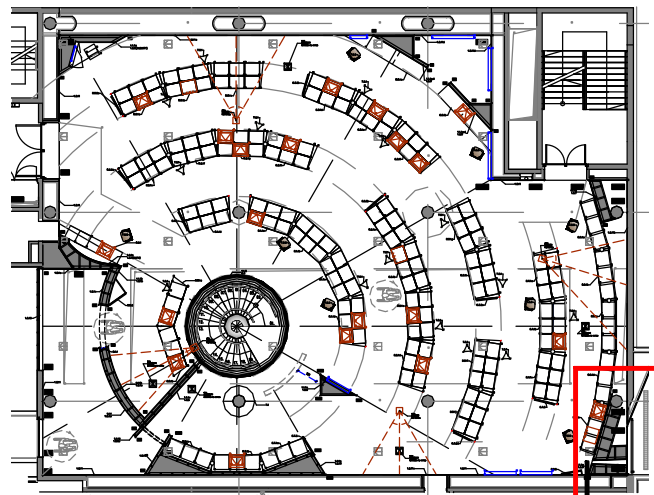

1.2.8

Nazwa rysunku:
**ELEMENT WYSTAWY
ŚCIANKA WOLNOSTOJĄCA E9-E10
OBOZY"**

Opracowanie:
Sebastian Kucharuk
Piotr Jakowenko
Natalia Romik
Agata Korba

Nr rysunku:
PO45_A_1.2.8

Skala:
1:30

Data opracowania:
Wrzesień 2024

Rewizja:
1