


UWAGA:
Wszystkie wymiary należy dopasować do wybranych technologii i zastosowanych materiałów nie zmieniając głównych wymiarów graficznych i proporcji elementów wystawy.
Należy zinventaryzować faktyczny stan wnętrza wystawienniczych w celu ewentualnych korekt w rysunkach warsztatowych, przeprowadzić korekty połączeń elektrycznych i teletechnicznych.


1. Wszystkie wymiary grafik oraz tablic z tekstami mogą zostać zaktualizowane po przekazaniu ostatecznych plików graficznych do produkcji przez Inwestora.

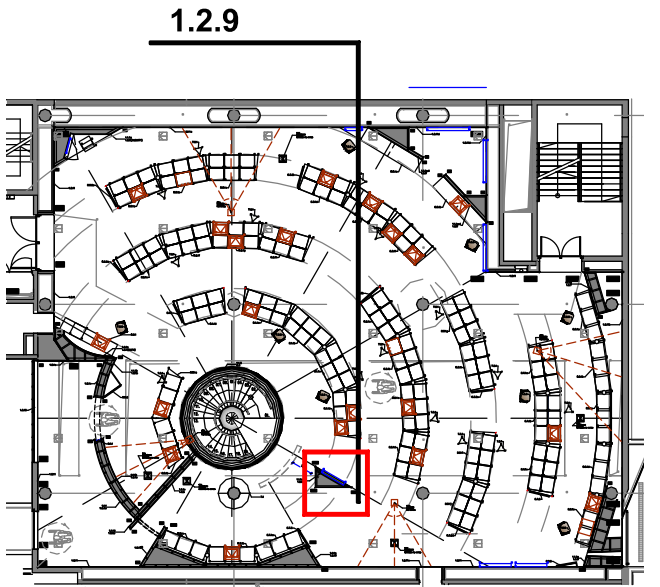

Nazwa rysunku:
**ELEMENT WYSTAWY
ŚCIANKA WOLNOSTOJĄCA E11-E13
OBRAZ "MARYAN"**

Opracowanie:
Sebastian Kucharuk
Piotr Jakoweńko
Natalia Romik
Agata Korba

Nr rysunku: PO45_A_1.2.9	Skala: 1:20
Data opracowania: Wrzesień 2024	Revizja: 1

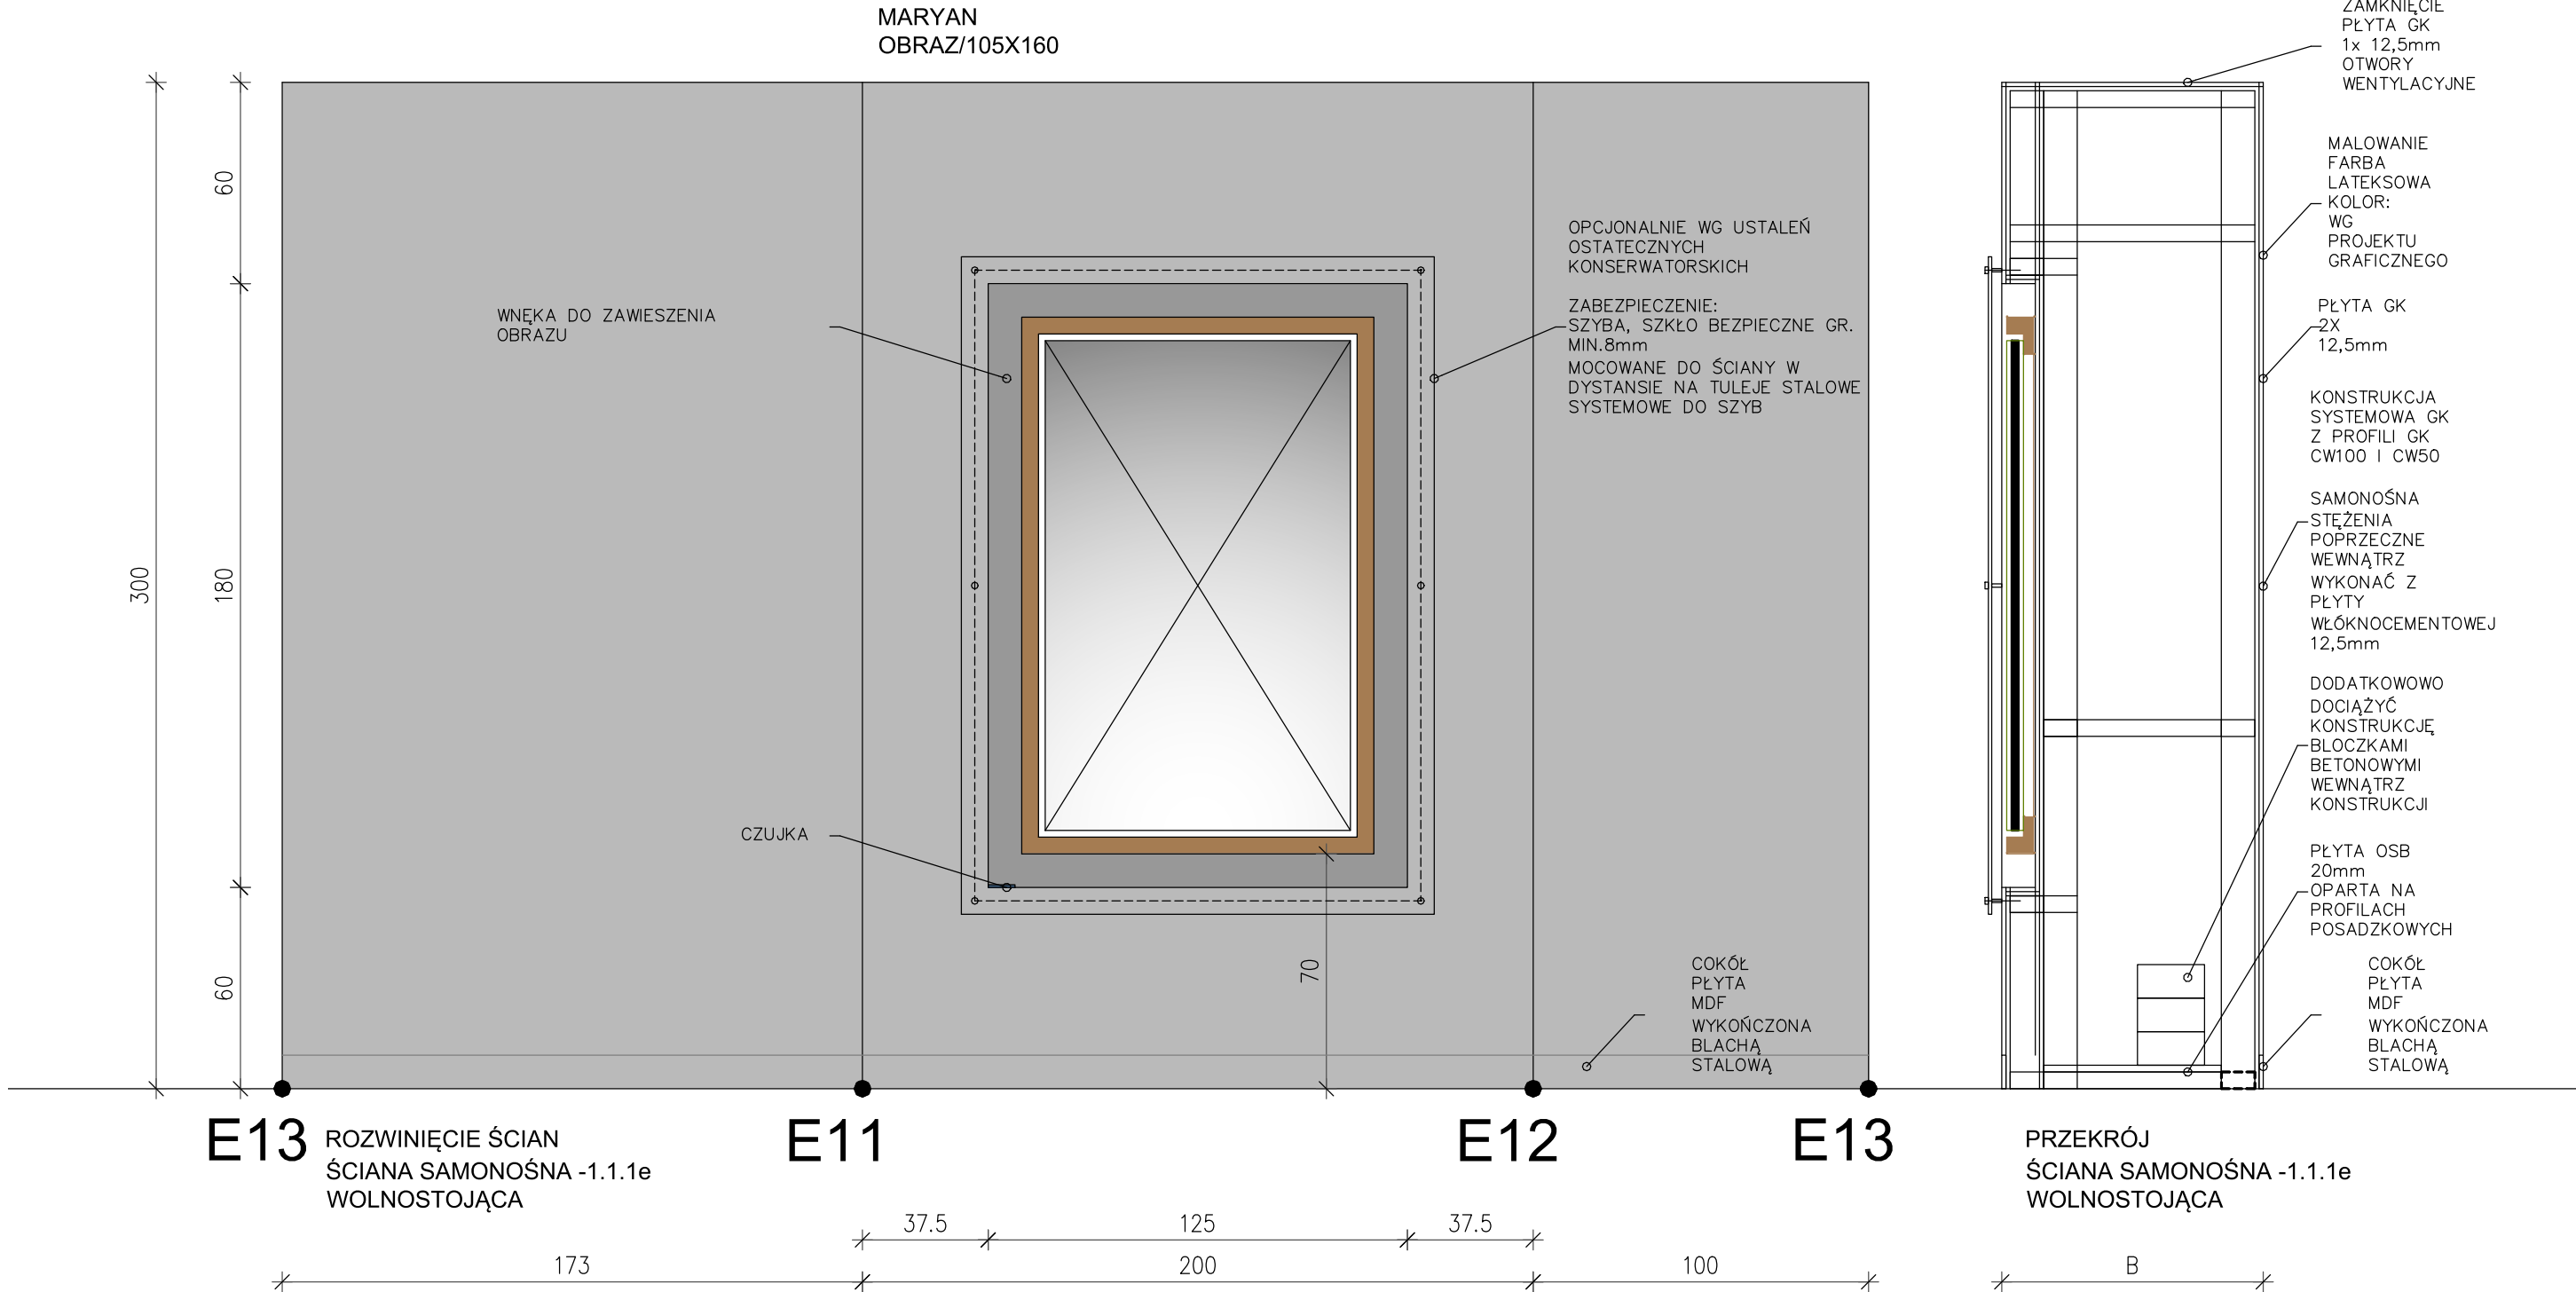

1.2.9 / ŚCIANKA
MALOWANA
KOLOR NCS:wg projektu graficznego

