


STÓŁ 5.2.1
ZASADA MONTAŻU
ELEMENTÓW DLA STOŁÓW:
5.1.1
5.2.1
5.3.1
5.4.1

STÓŁ TYP 2

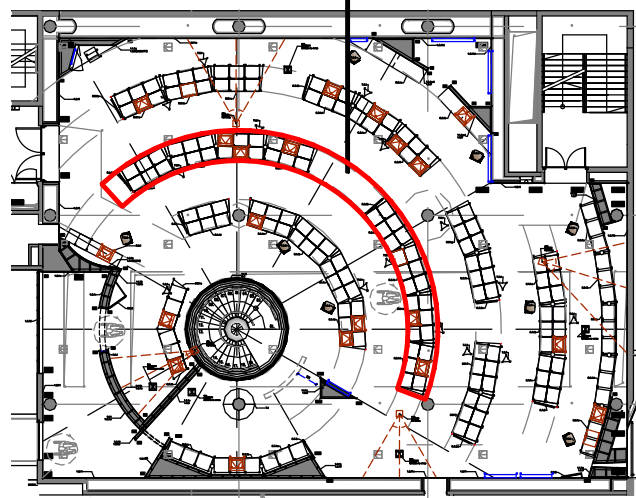

Nazwa rysunku:
**ELEMENT WYSTAWY
STÓŁ TYP 2, KRAĞ "B"
5.2.1 - ZASADA ELEMENTÓW NA STOLE**

Opracowanie:
Sebastian Kucharuk
Piotr Jakoweńko
Natalia Romik
Agata Korba

Nr rysunku:
PO45_A_5.2.1B

Data opracowania:
Wrzesień 2024

Skala:
1:10

Rewizja:
1

Investor:
Muzeum Historii Żydów Polskich POLIN
Warszawa 00-157 Warszawa, ulica Anielewicza 6

Nazwa opracowania:
Projekt wykonawczy plastyczny i architektoniczny
elementów wystawy czasowej pod roboczym
tytułem "1945"

Adres opracowania:
Muzeum Historii Żydów Polskich POLIN
Warszawa 00-157 Warszawa, ulica Anielewicza 6

UWAGA:
Wszystkie wymiary należy dopasować do wybranych technologii i
zastosowanych materiałów nie zmieniając głównych wymiarów
graficznych i proporcji elementów wystawy.
Należy zinwentaryzować faktyczny stan wewnątrz wystawienniczych w celu
ewentualnych korekt w rysunkach warsztatowych, przeprowadzić
korekty połączeń elektrycznych i teletechnicznych.

1. Wszystkie wymiary grafik oraz tablic z tekstami mogą zostać
zaktualizowane po przekazaniu ostatecznych plików graficznych do
produkcji przez inwestora.