

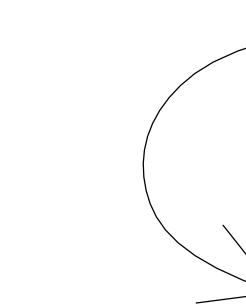



AWERS

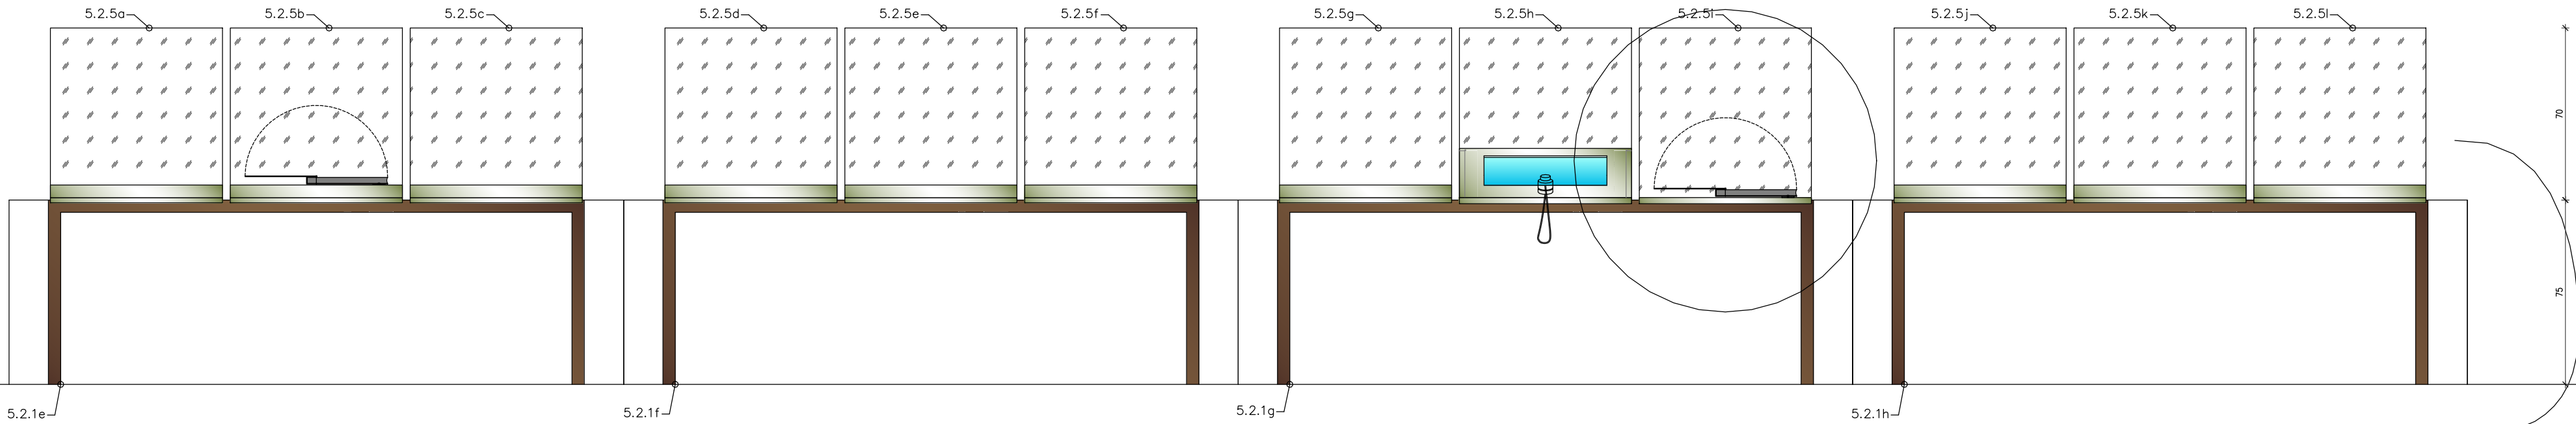


REWERS

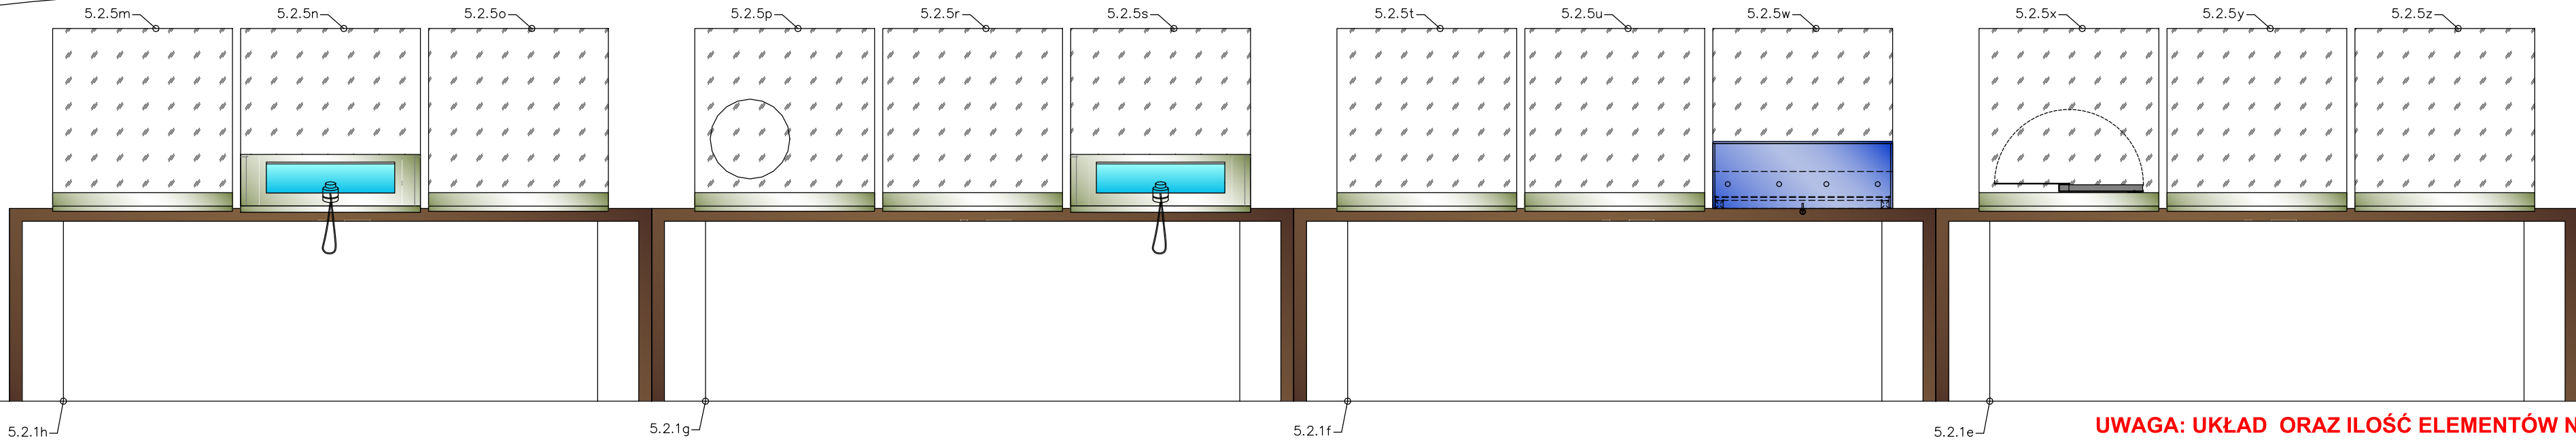

UWAGA: UKŁAD ORAZ ILOŚĆ ELEMENTÓW NA STOŁACH MOŻE ULEC ZMIANIE
DOKUMENTACJĘ NALEŻY ROZPATRYWAĆ WSPÓLNIE Z OSTATECZNYM
PROJEKTEM GRAFICZNYM WYSTAWY

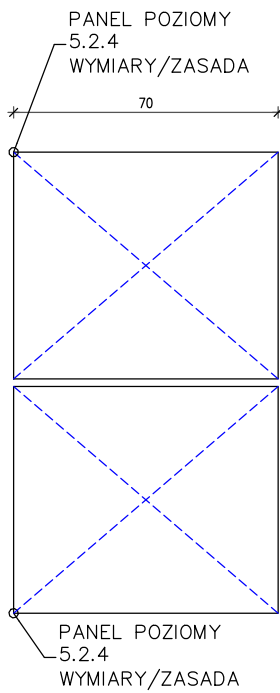

REWERS

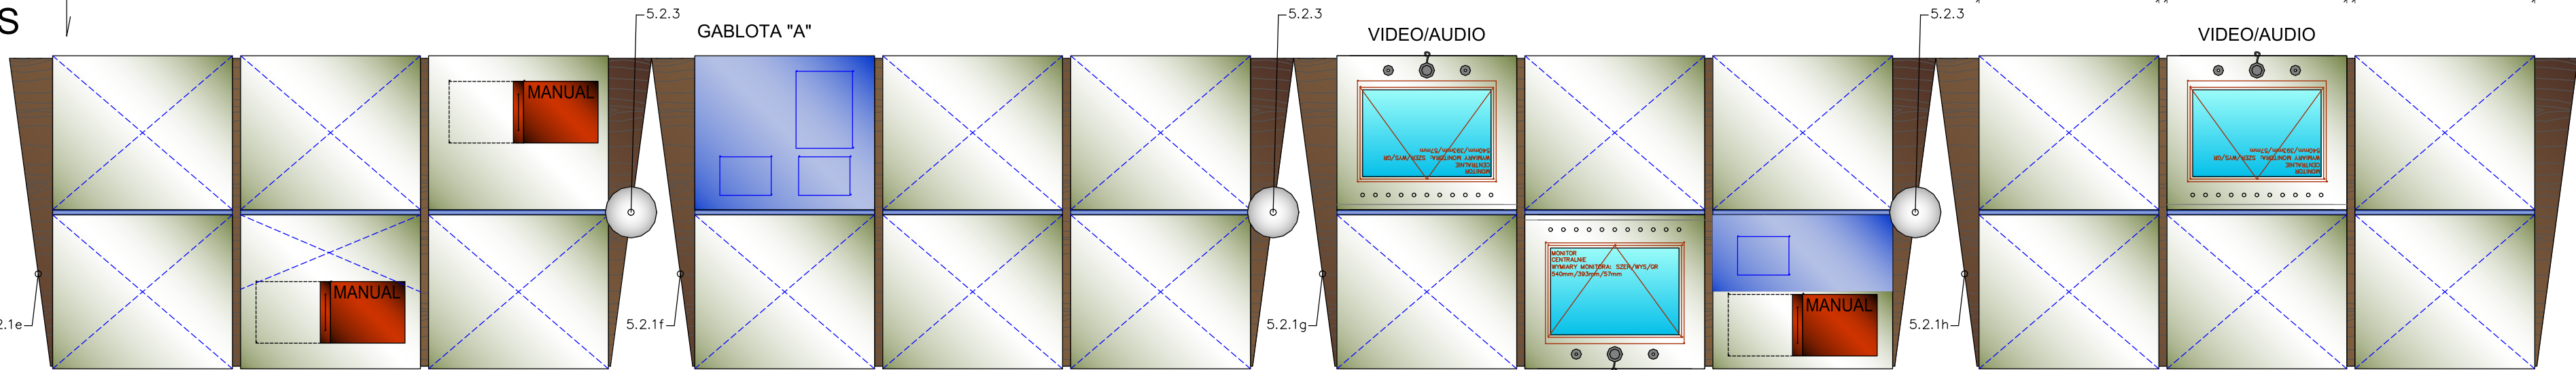

AWERS

DZIUT

Muzeum Historii Żydów Polskich POLIN
Warszawa 00-157 Warszawa, ulica Anielewicza 6

Projekt wykonawczy plastyczny i architektoniczny
elementów wystawy czasowej pod roboczym
tytułem "1945"


Muzeum Historii Żydów Polskich POLIN
Warszawa 00-157 Warszawa, ulica Anielewicza 6

UWAGA:
Wszystkie wymiary należy dopasować do wybranych technologii i
zastosowanych materiałów nie zmieniając głównych wymiarów
graficznych i proporcji elementów wystawy.
Należy zinventaryzować faktyczny stan wnętrza wystawienniczego w celu
ewentualnych korekt w rysunkach warsztatowych, przeprowadzić
korekty podłączeń elektrycznych i teletechnicznych.

1. Wszystkie wymiary grafik oraz tablic z tekstami mogą zostać
zaktualizowane po przekazaniu ostatecznych plików graficznych do
produkcji przez inwestora.

- LEGENDA:
- 5.2.1 STÓŁY (5.1.1-5.8.1)
 - 5.2.2 RAMA WSTĘP DO STÓŁU (5.1.2-5.8.2)
 - 5.2.3 LAMPY
 - 5.2.4 EKSPOZYCJE POZIOME (a,b,c...)
 - 5.2.5 EKSPOZYCJE PIONOWE (a,b,c...)
 - 8.1 MONITOR TYP „A”
 - 8.2 MONITOR TYP „B” z AUDIO
 - 9.2 GABLOTY TYP „A” DUŻA STÓŁ
 - 9.3 GABLOTY TYP „B” MAŁA STÓŁ
 - 9.4 GABLOTY TYP „C” MAŁA STÓŁ
 - 10.1 ALBUMY
 - 10.2 BROSZURY
 - 10.3 INNE PROJEKTOWANE ELEMENTY
 - 11.0 GRAFIKI - TYPY
 - 12.0 OBRAZY / EKSPONATY

STÓŁ TYP 2

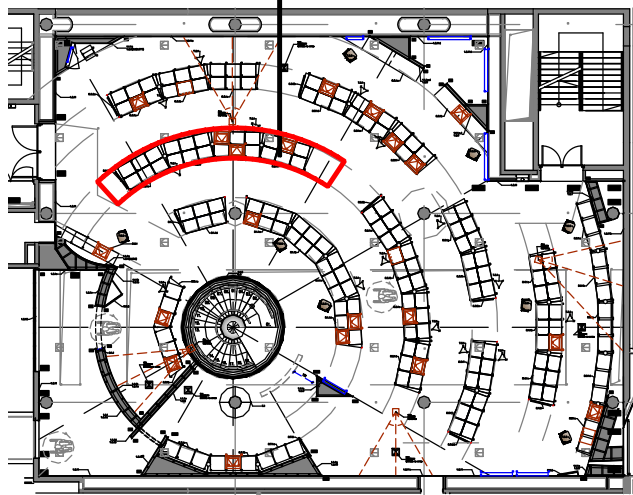

ELEMENT WYSTAWY
STÓŁ TYP 2, KRĄG "B" - 5.2.1
ROZKŁAD MERYTORYCZNY - "ZOSTAĆ..."

Opracowanie:
Sebastian Kucharuk
Piotr Jakoweńko
Natalia Romik
Agata Korba

Nr rysunku:
PO45_A_5.2.4.B

Skala:
1:20

Data opracowania:
Wrzesień 2024

Revizja:
1