




AWERS

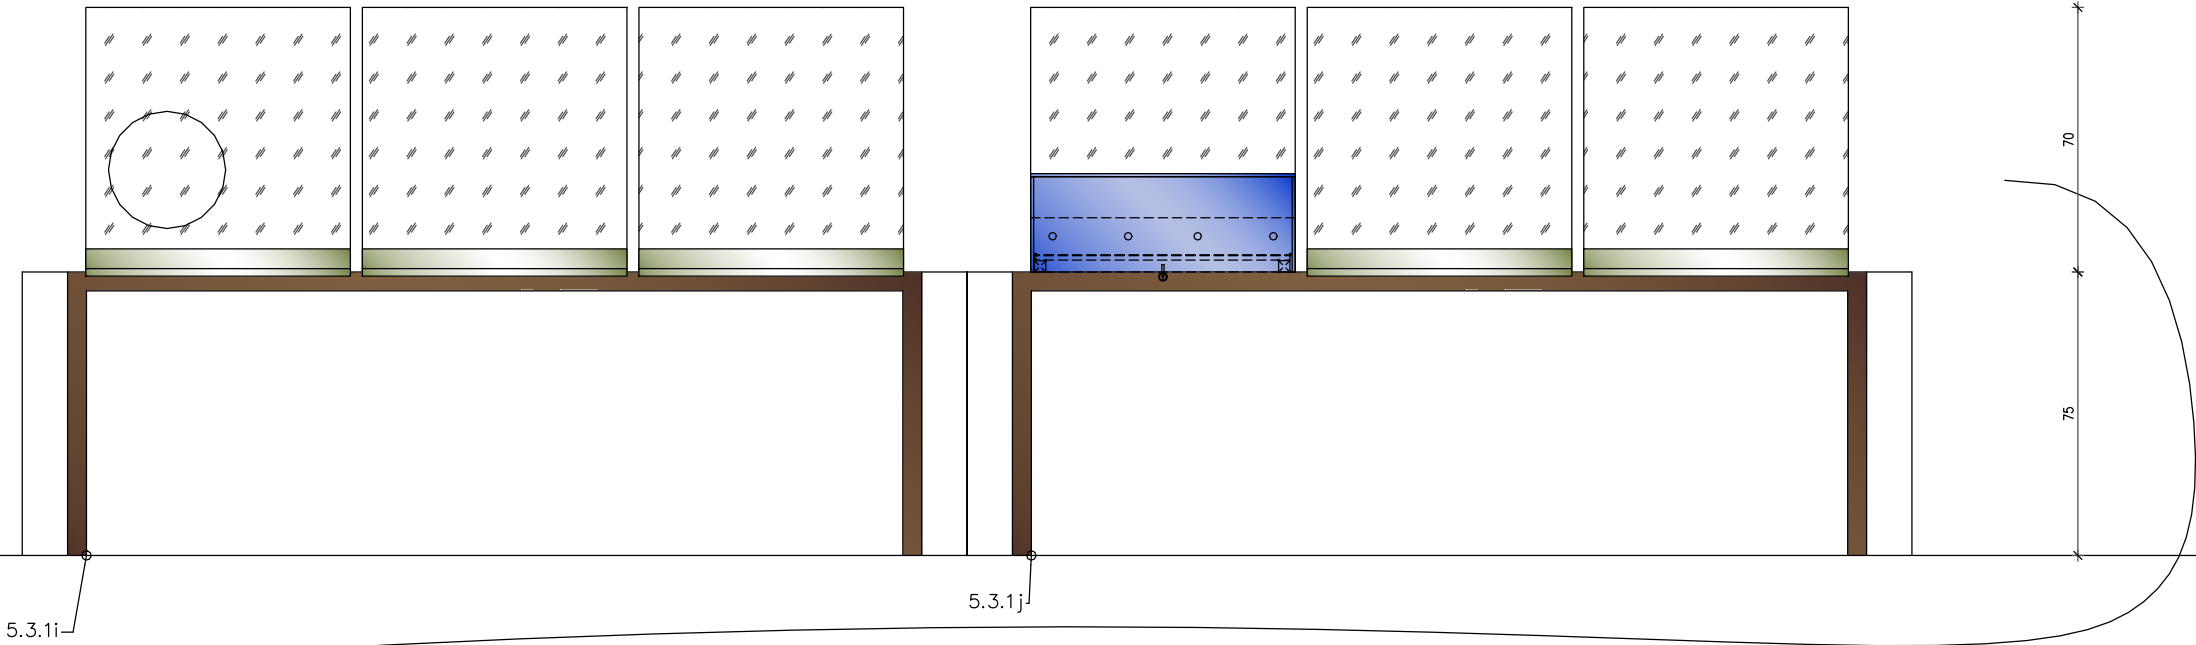

REWERS

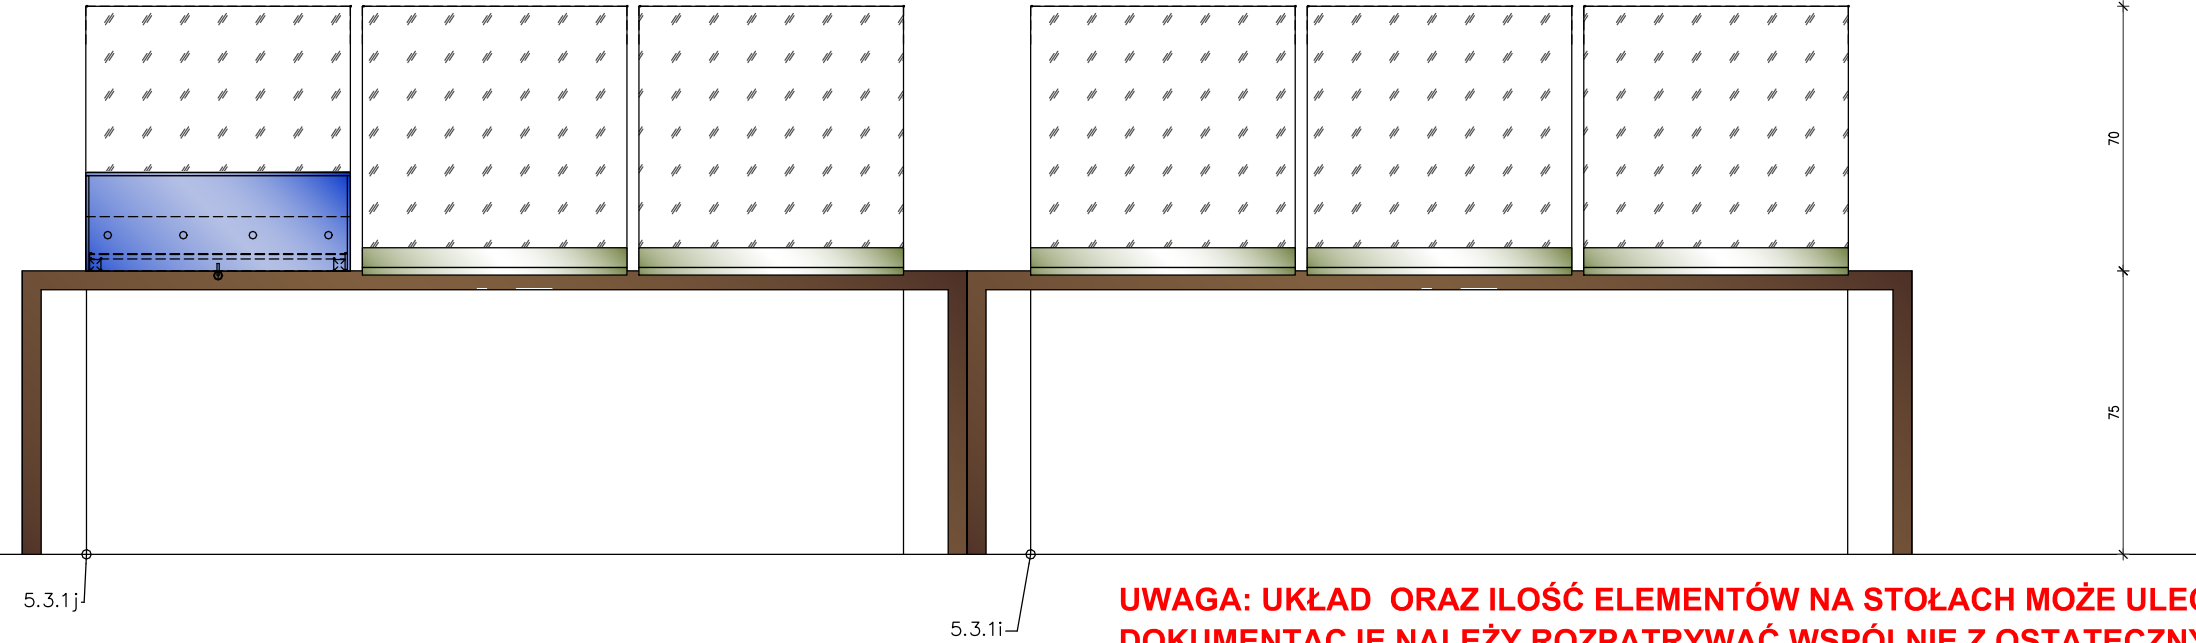


UWAGA: UKŁAD ORAZ ILOŚĆ ELEMENTÓW NA STOŁACH MOŻE ULEC ZMIANIE  
DOKUMENTACJĘ NALEŻY ROZPATRYWAĆ WSPÓLNIE Z OSTATECZNYM  
PROJEKTEM GRAFICZNYM WYSTAWY

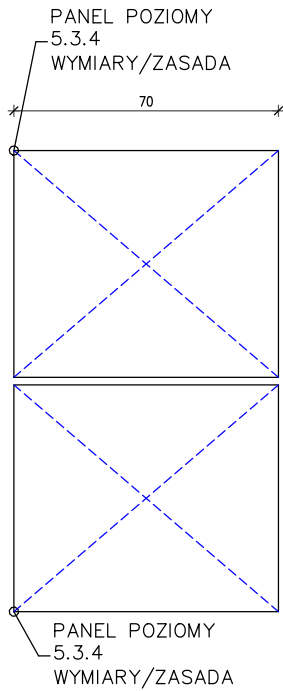

REWERS

AWERS

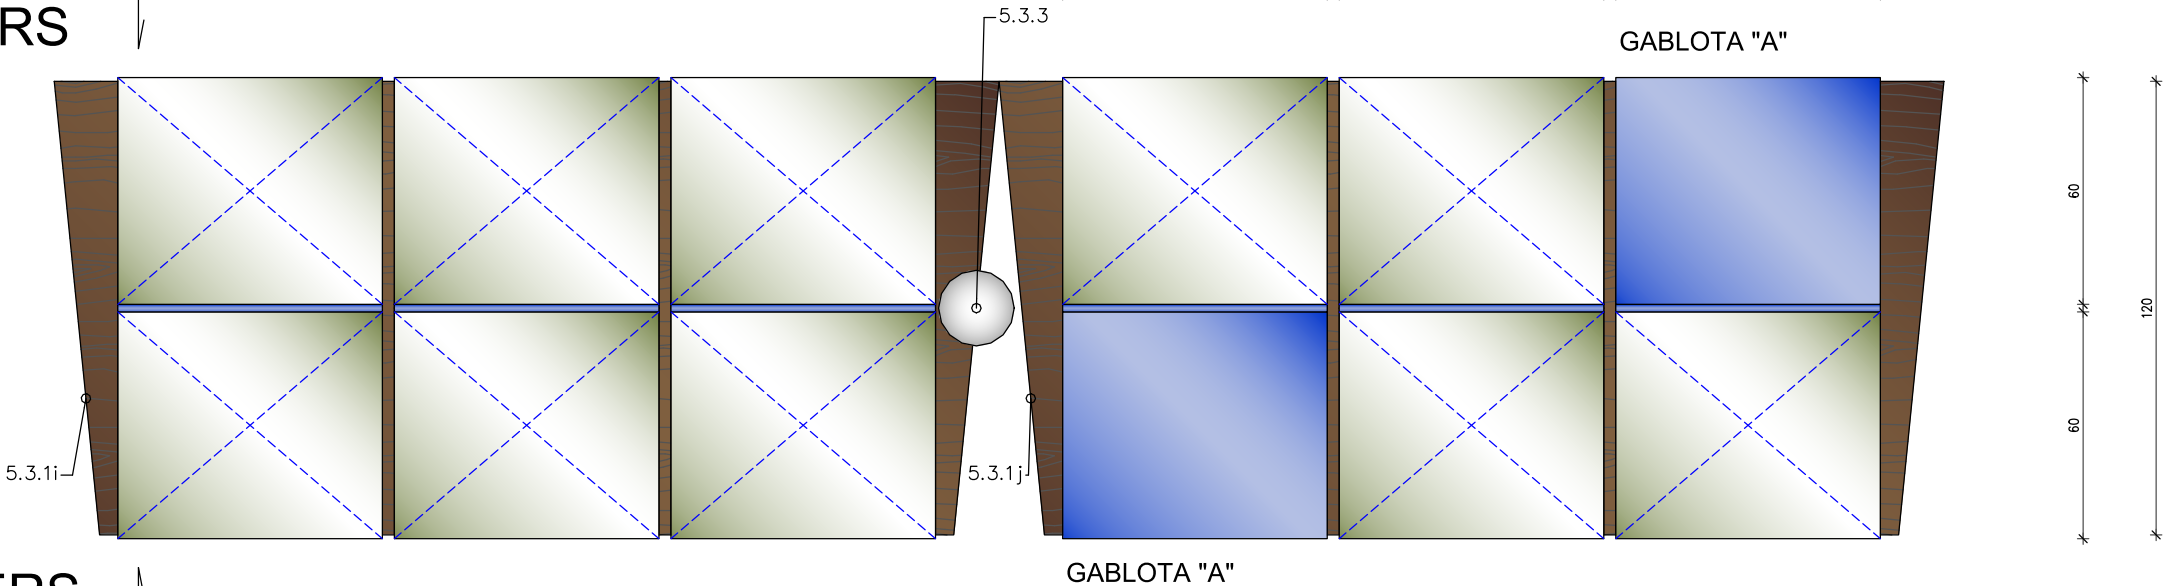

Investor:  
Muzeum Historii Żydów Polskich POLIN  
Warszawa 00-157 Warszawa, ulica Anielewicza 6


Nazwa opracowania:  
Projekt wykonawczy plastyczny i architektoniczny  
elementów wystawy czasowej pod roboczym  
tytułem "1945"

Adres opracowania:  
Muzeum Historii Żydów Polskich POLIN  
Warszawa 00-157 Warszawa, ulica Anielewicza 6

**UWAGA:**  
Wszystkie wymiary należy dopasować do wybranych technologii i  
zastosowanych materiałów nie zmieniając głównych wymiarów  
graficznych i proporcji elementów wystawy.  
Należy zinwentaryzować faktyczny stan wnętrz wystawienniczych w celu  
ewentualnych korekt w rysunkach warsztatowych, przeprowadzić  
korekty podłączeń elektrycznych i teletechnicznych.

1. Wszystkie wymiary grafik oraz tablic z tekstami mogą zostać  
zaktualizowane po przekazaniu ostatecznych plików graficznych do  
produkcji przez Inwestora.

- LEGENDA:**
- 5.3.1 STÓŁY (5.1.1-5.8.1)
  - 5.3.2 RAMA WSTĘP DO STOŁU (5.1.2-5.8.2)
  - 5.3.3 LAMPA
  - 5.3.4 EKSPOZYCJE POZIOME (a,b,c...)
  - 5.3.5 EKSPOZYCJE PIONOWE (a,b,c...)
  - 8.1 MONITOR TYP „A”
  - 8.2 MONITOR TYP „B” z AUDIO
  - 9.2 GABLOTY TYP „A” DUŻA STÓŁ
  - 9.3 GABLOTY TYP „B” MAŁA STÓŁ
  - 9.4 GABLOTY TYP „C” MAŁA STÓŁ
  - 10.1 ALBUMY
  - 10.2 BROSZURY
  - 10.3 INNE PROJEKTOWANE ELEMENTY
  - 11.0 GRAFIKI - TYPY
  - 12.0 OBRAZY / EKSPONATY

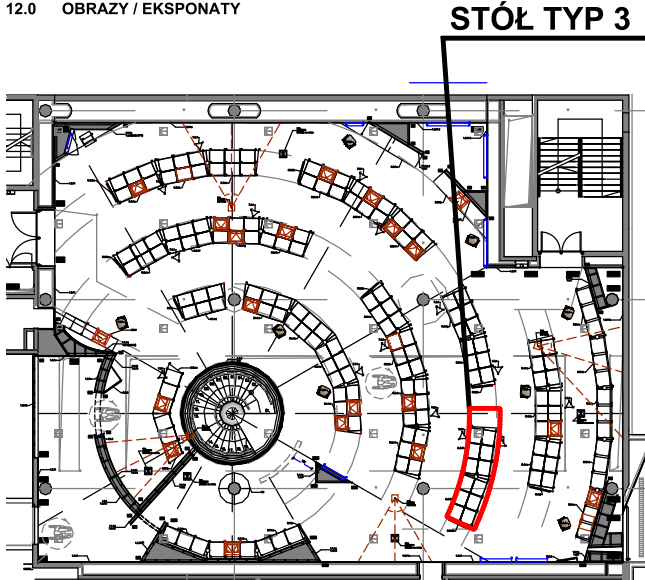

Nazwa rysunku:  
**ELEMENT WYSTAWY**  
**STÓŁ TYP 3, KRĄG "C" - 5.3.1**  
**ROZKŁAD MERYTORYCZNY - "W UKRYCIU"**

Opracowanie:  
Sebastian Kucharuk  
Piotr Jakoweńko  
Natalia Romik  
Agata Korba

Nr rysunku:  
PO45\_A\_5.3.4.C

Data opracowania:  
Wrzesień 2024

Skala:  
1:20

Rewizja:  
1