




AWERS

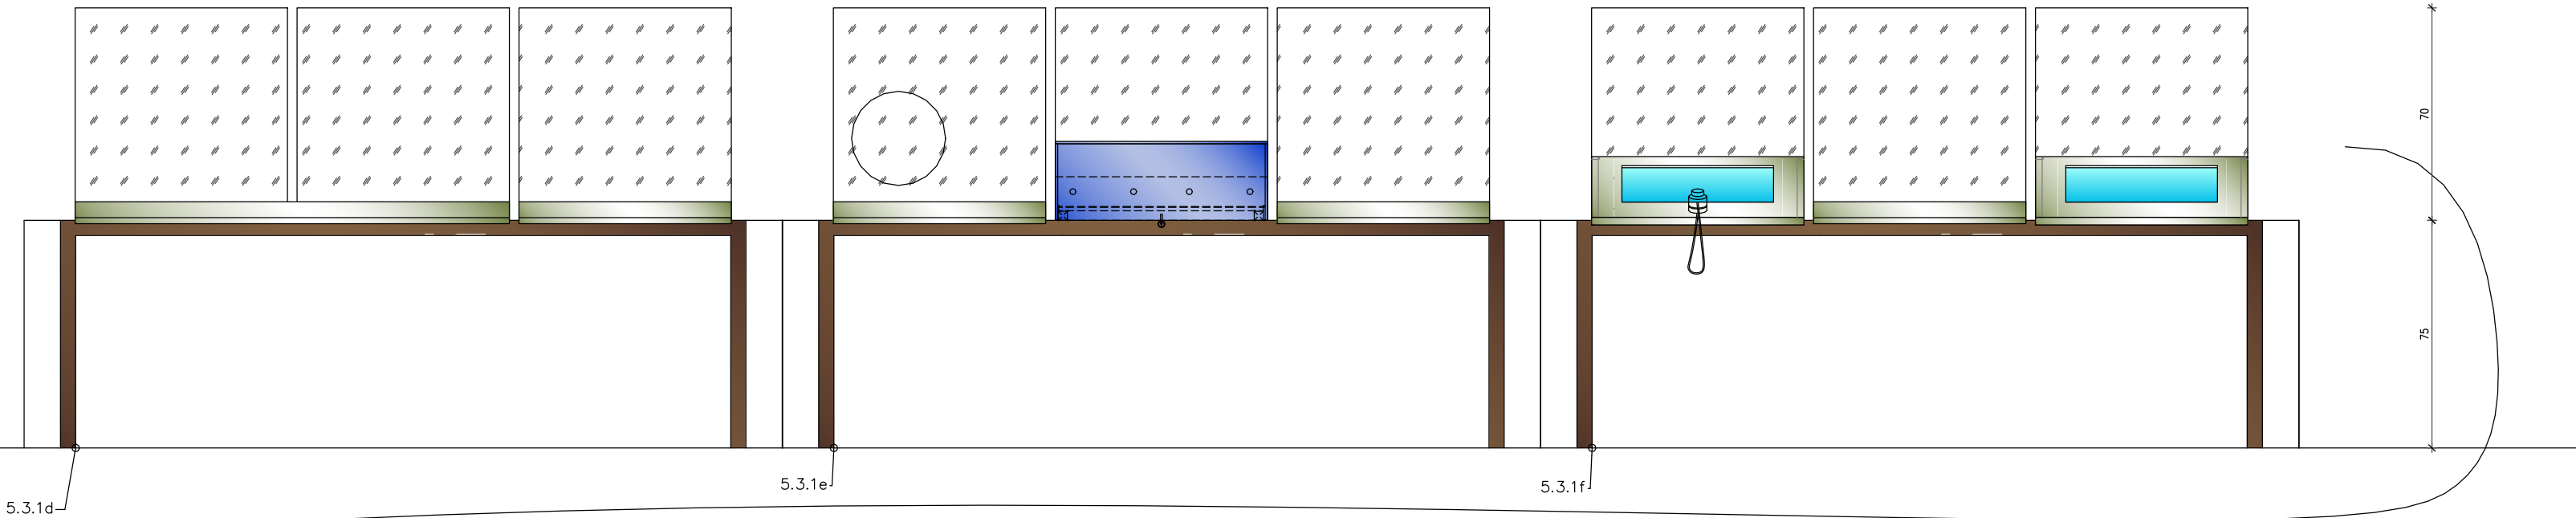

REWERS

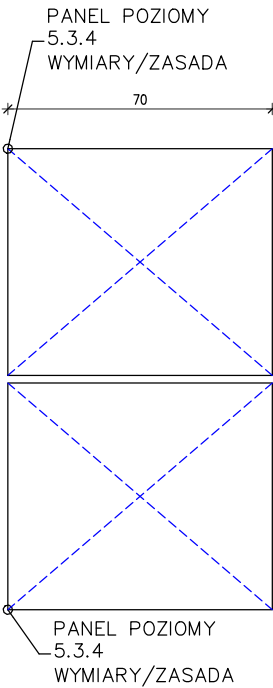

REWERS

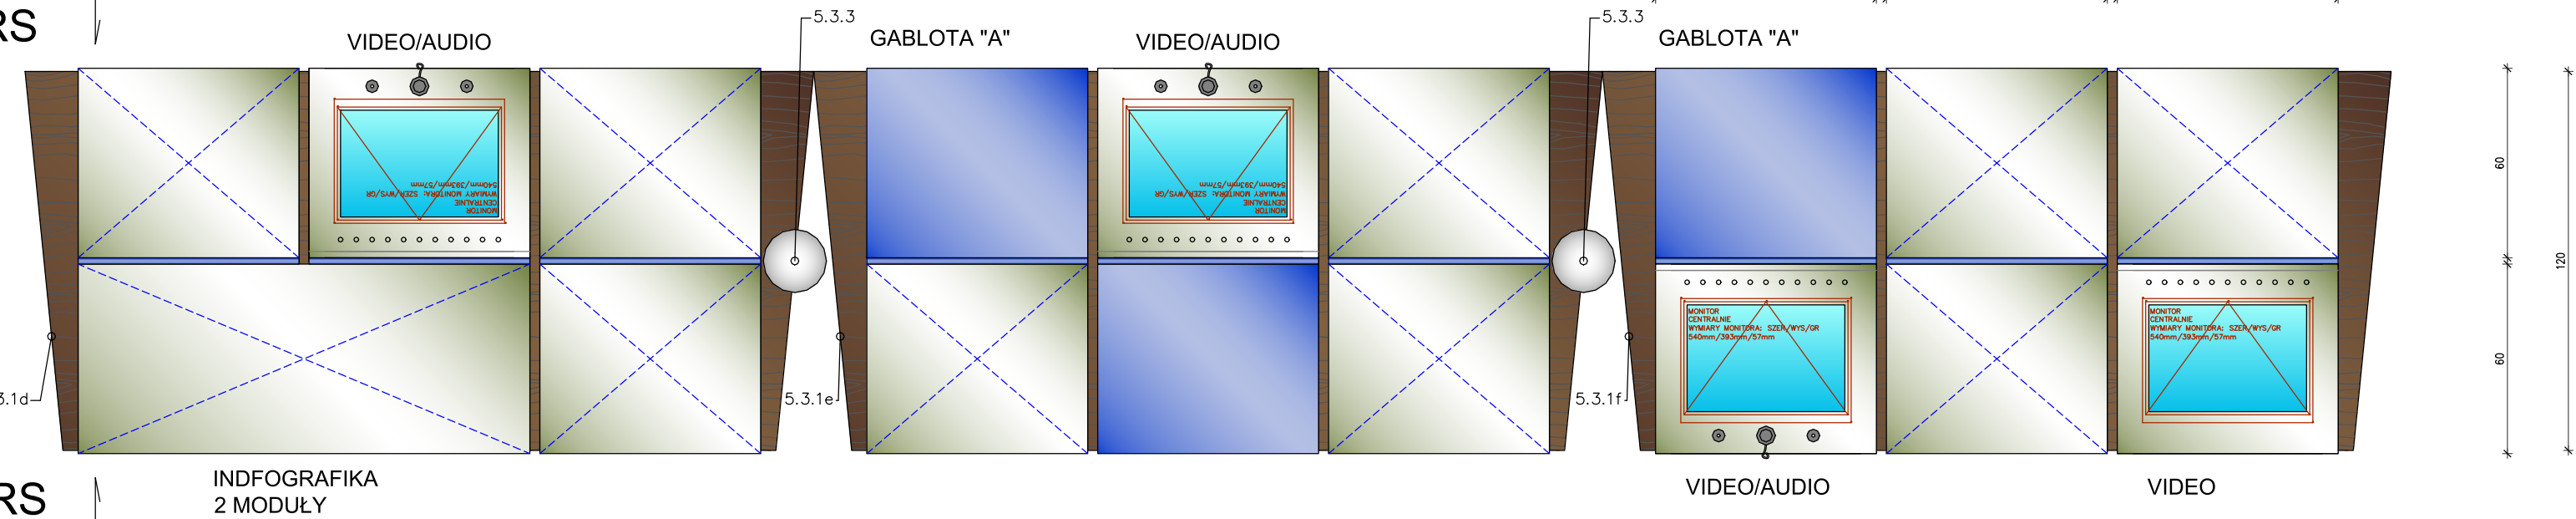

AWERS

INFOGRAFIKA
2 MODUŁY

UWAGA: UKŁAD ORAZ ILOŚĆ ELEMENTÓW NA STOŁACH MOŻE ULEC ZMIANIE
DOKUMENTACJĘ NALEŻY ROZPATRYWAĆ WSPÓLNIE Z OSTATECZNYM
PROJEKTEM GRAFICZNYM WYSTAWY

Inwestor: Muzeum Historii Żydów Polskich POLIN Warszawa 00-157 Warszawa, ulica Anielewicza 6	
Nazwa opracowania: Projekt wykonawczy plastyczny i architektoniczny elementów wystawy czasowej pod roboczym tytułem "1945"	
Adres opracowania: Muzeum Historii Żydów Polskich POLIN Warszawa 00-157 Warszawa, ulica Anielewicza 6	
UWAGA: Wszystkie wymiary należy dopasować do wybranych technologii i zastosowanych materiałów nie zmieniając głównych wymiarów graficznych i proporcji elementów wystawy. Należy zinventaryzować faktyczny stan wnętrza wystawienniczych w celu ewentualnych korekt w rysunkach warsztatowych, przeprowadzić korekty podłączeń elektrycznych i teletechnicznych.	
1. Wszystkie wymiary grafik oraz tablic z tekstami mogą zostać zaktualizowane po przekazaniu ostatecznych plików graficznych do produkcji przez Inwestora.	
LEGENDA: 5.4.1 STÓŁY (5.1.1-5.8.1) 5.4.2 RAMA WSTĘP DO STOŁU (5.1.2-5.8.2) 5.4.3 LAMPA 5.4.4 EKSPOZYCJE POZIOME (a,b,c...) 5.4.5 EKSPOZYCJE PIONOWE (a,b,c...) 8.1 MONITOR TYP „A” 8.2 MONITOR TYP „A” z AUDIO 9.2 GABLOTY TYP „A” DUŻA STÓŁ 9.3 GABLOTY TYP „B” MAŁA STÓŁ 9.4 GABLOTY TYP „C” MAŁA STÓŁ 10.1 ALBUMY 10.2 BROSZURY 10.3 INNE PROJEKTOWANE ELEMENTY 11.0 GRAFIKI - TYPY 12.0 OBRAZY / EKSPONATY	
STÓŁ TYP 4 	
Nazwa rysunku: ELEMENT WYSTAWY STÓŁ TYP 4, KRĄG "D" - 5.4.1 ROZKŁAD MERYTORYCZNY - "BRICHA"	
Opracowanie: Sebastian Kucharuk Piotr Jakoweńko Natalia Romik Agata Korba	
Nr rysunku: PO45_A_5.4.4	Skala: 1:20
Data opracowania: Wrzesień 2024	Rewizja: 1