



WEJŚCIE

UWAGA: UKŁAD ORAZ ILOŚĆ ELEMENTÓW NA STOŁACH MOŻE ULEC ZMIANIE
DOKUMENTACJĘ NALEŻY ROZPATRYWAĆ WSPÓLNIE Z OSTATECZNYM
PROJEKTEM GRAFICZNYM WYSTAWY

116.5 300 120 300 75

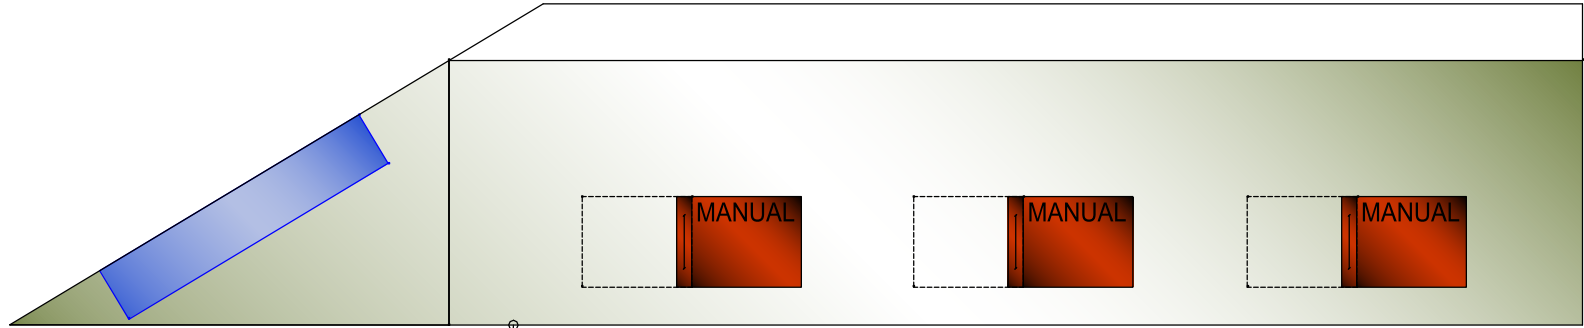

WEJŚCIE

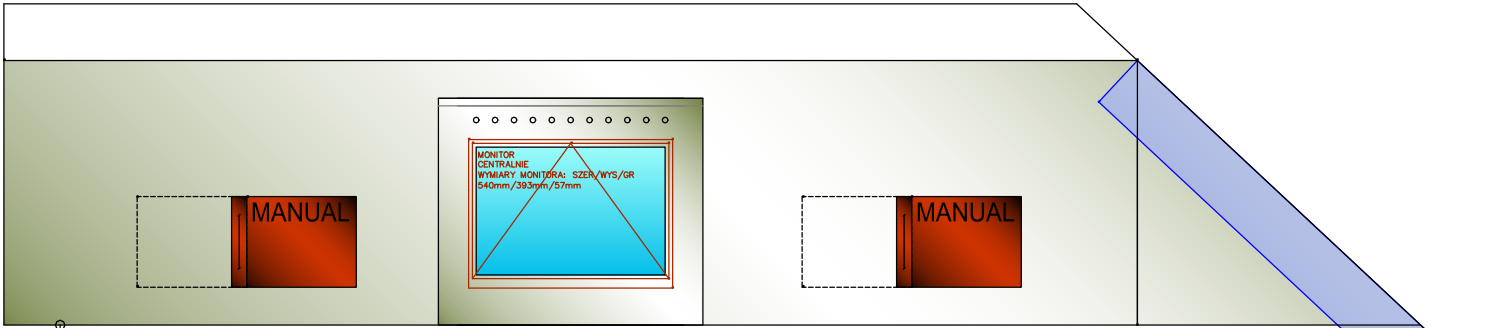

VIDEO

DODATKOWO: ŚCIANKA PO ŁUKU "A11" - DWA STOŁY / ŚCIANA

Investor:

Muzeum Historii Żydów Polskich POLIN
Warszawa 00-157 Warszawa, ulica Anielewicza 6

Nazwa opracowania:

Projekt wykonawczy plastyczny i architektoniczny
elementów wystawy czasowej pod roboczym
tytułem "1945"

Adres opracowania:

Muzeum Historii Żydów Polskich POLIN
Warszawa 00-157 Warszawa, ulica Anielewicza 6

UWAGA:

Wszystkie wymiary należy dopasować do wybranych technologii i
zastosowanych materiałów nie zmieniając głównych wymiarów
graficznych i proporcji elementów wystawy.
Należy zinventaryzować faktyczny stan wnętrz wystawienniczych w celu
ewentualnych korekt w rysunkach warsztatowych, przeprowadzić
korekty podłączeń elektrycznych i teletechnicznych.

1. Wszystkie wymiary grafik oraz tablic z tekstami mogą zostać
zaktualizowane po przekazaniu ostatecznych plików graficznych do
produkcji przez Inwestora.

LEGENDA:

5.5.1 STÓŁY (5.1.1-5.8.1)
5.5.2 RAMA WSTĘP DO STOŁU (5.1.2-5.8.2)
5.5.3 LAMPA
5.5.4 EKSPOZYCJE POZIOME (a,b,c...)
5.5.5 EKSPOZYCJE PIONOWE (a,b,c...)
8.1 MONITOR TYP „A”
8.2 MONITOR TYP „B” z AUDIO
9.2 GABLOTY TYP „A” DUŻA STÓŁ
9.3 GABLOTY TYP „B” MAŁA STÓŁ
9.4 GABLOTY TYP „C” MAŁA STÓŁ
10.1 ALBUMY
10.2 BROSZURY
10.3 INNE PROJEKTOWANE ELEMENTY
11.0 GRAFIKI - TYPY
12.0 OBRAZY / EKSPONATY

STÓŁ TYP 5

Nazwa rysunku:

ELEMENT WYSTAWY
STÓŁ TYP 5, KRĄG "D" - 5.5.1
ROZKŁAD MERYTORYCZNY - "ODBUCOWA" C.D.

Opracowanie:

Sebastian Kucharuk
Piotr Jakoweńko
Natalia Romik
Agata Korba

Nr rysunku:

PO45_A_5.5.4

Skala:

1:20

Data opracowania:

Wrzesień 2024

Rewizja:

1