


Investor:  
Muzeum Historii Żydów Polskich POLIN  
Warszawa 00-157 Warszawa, ulica Anielewicza 6

Nazwa opracowania:  
Projekt wykonawczy plastyczny i architektoniczny  
elementów wystawy czasowej pod roboczym  
tytułem "1945"

Adres opracowania:  
Muzeum Historii Żydów Polskich POLIN  
Warszawa 00-157 Warszawa, ulica Anielewicza 6

UWAGA:  
Wszystkie wymiary należy dopasować do wybranych technologii i  
zastosowanych materiałów nie zmieniając głównych wymiarów  
graficznych i proporcji elementów wystawy.  
Należy zinventaryzować faktyczny stan wnętrza wystawienniczych w celu  
ewentualnych korekt w rysunkach warsztatowych, przeprowadzić  
korekty podłączeń elektrycznych i teletechnicznych.  
1. Wszystkie wymiary grafik oraz tablic z tekstami mogą zostać  
zaktualizowane po przekazaniu ostatecznych plików graficznych do  
produkcji przez Inwestora.

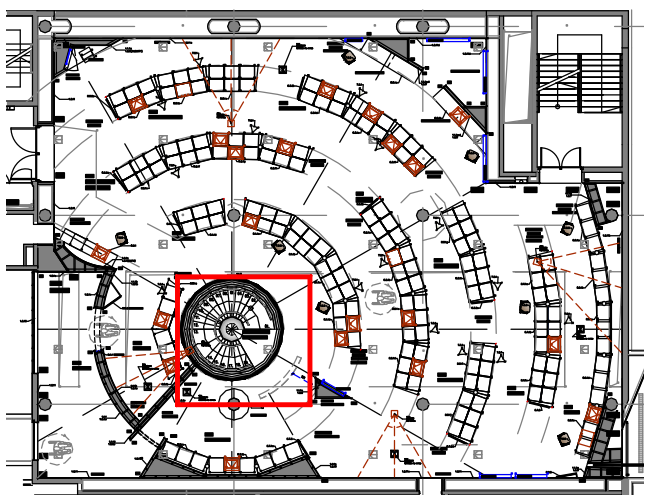

Nazwa rysunku:  
**ELEMENT WYSTAWY -  
OBUDOWA SCHODÓW 6.0  
WERSJA - OPCJA WCHODZENIA NA SCHODY**

Opracowanie:  
Sebastian Kucharuk  
Piotr Jakoweńko  
Natalia Romik  
Agata Korba

Nr rysunku:  
PO45\_A\_6.0

Skala:  
1:20

Data opracowania:  
Wrzesień 2024

Rewizja:  
1