

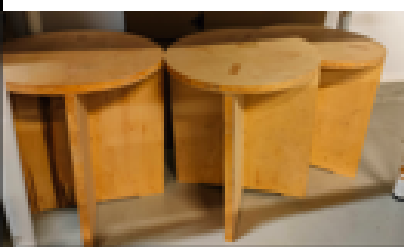

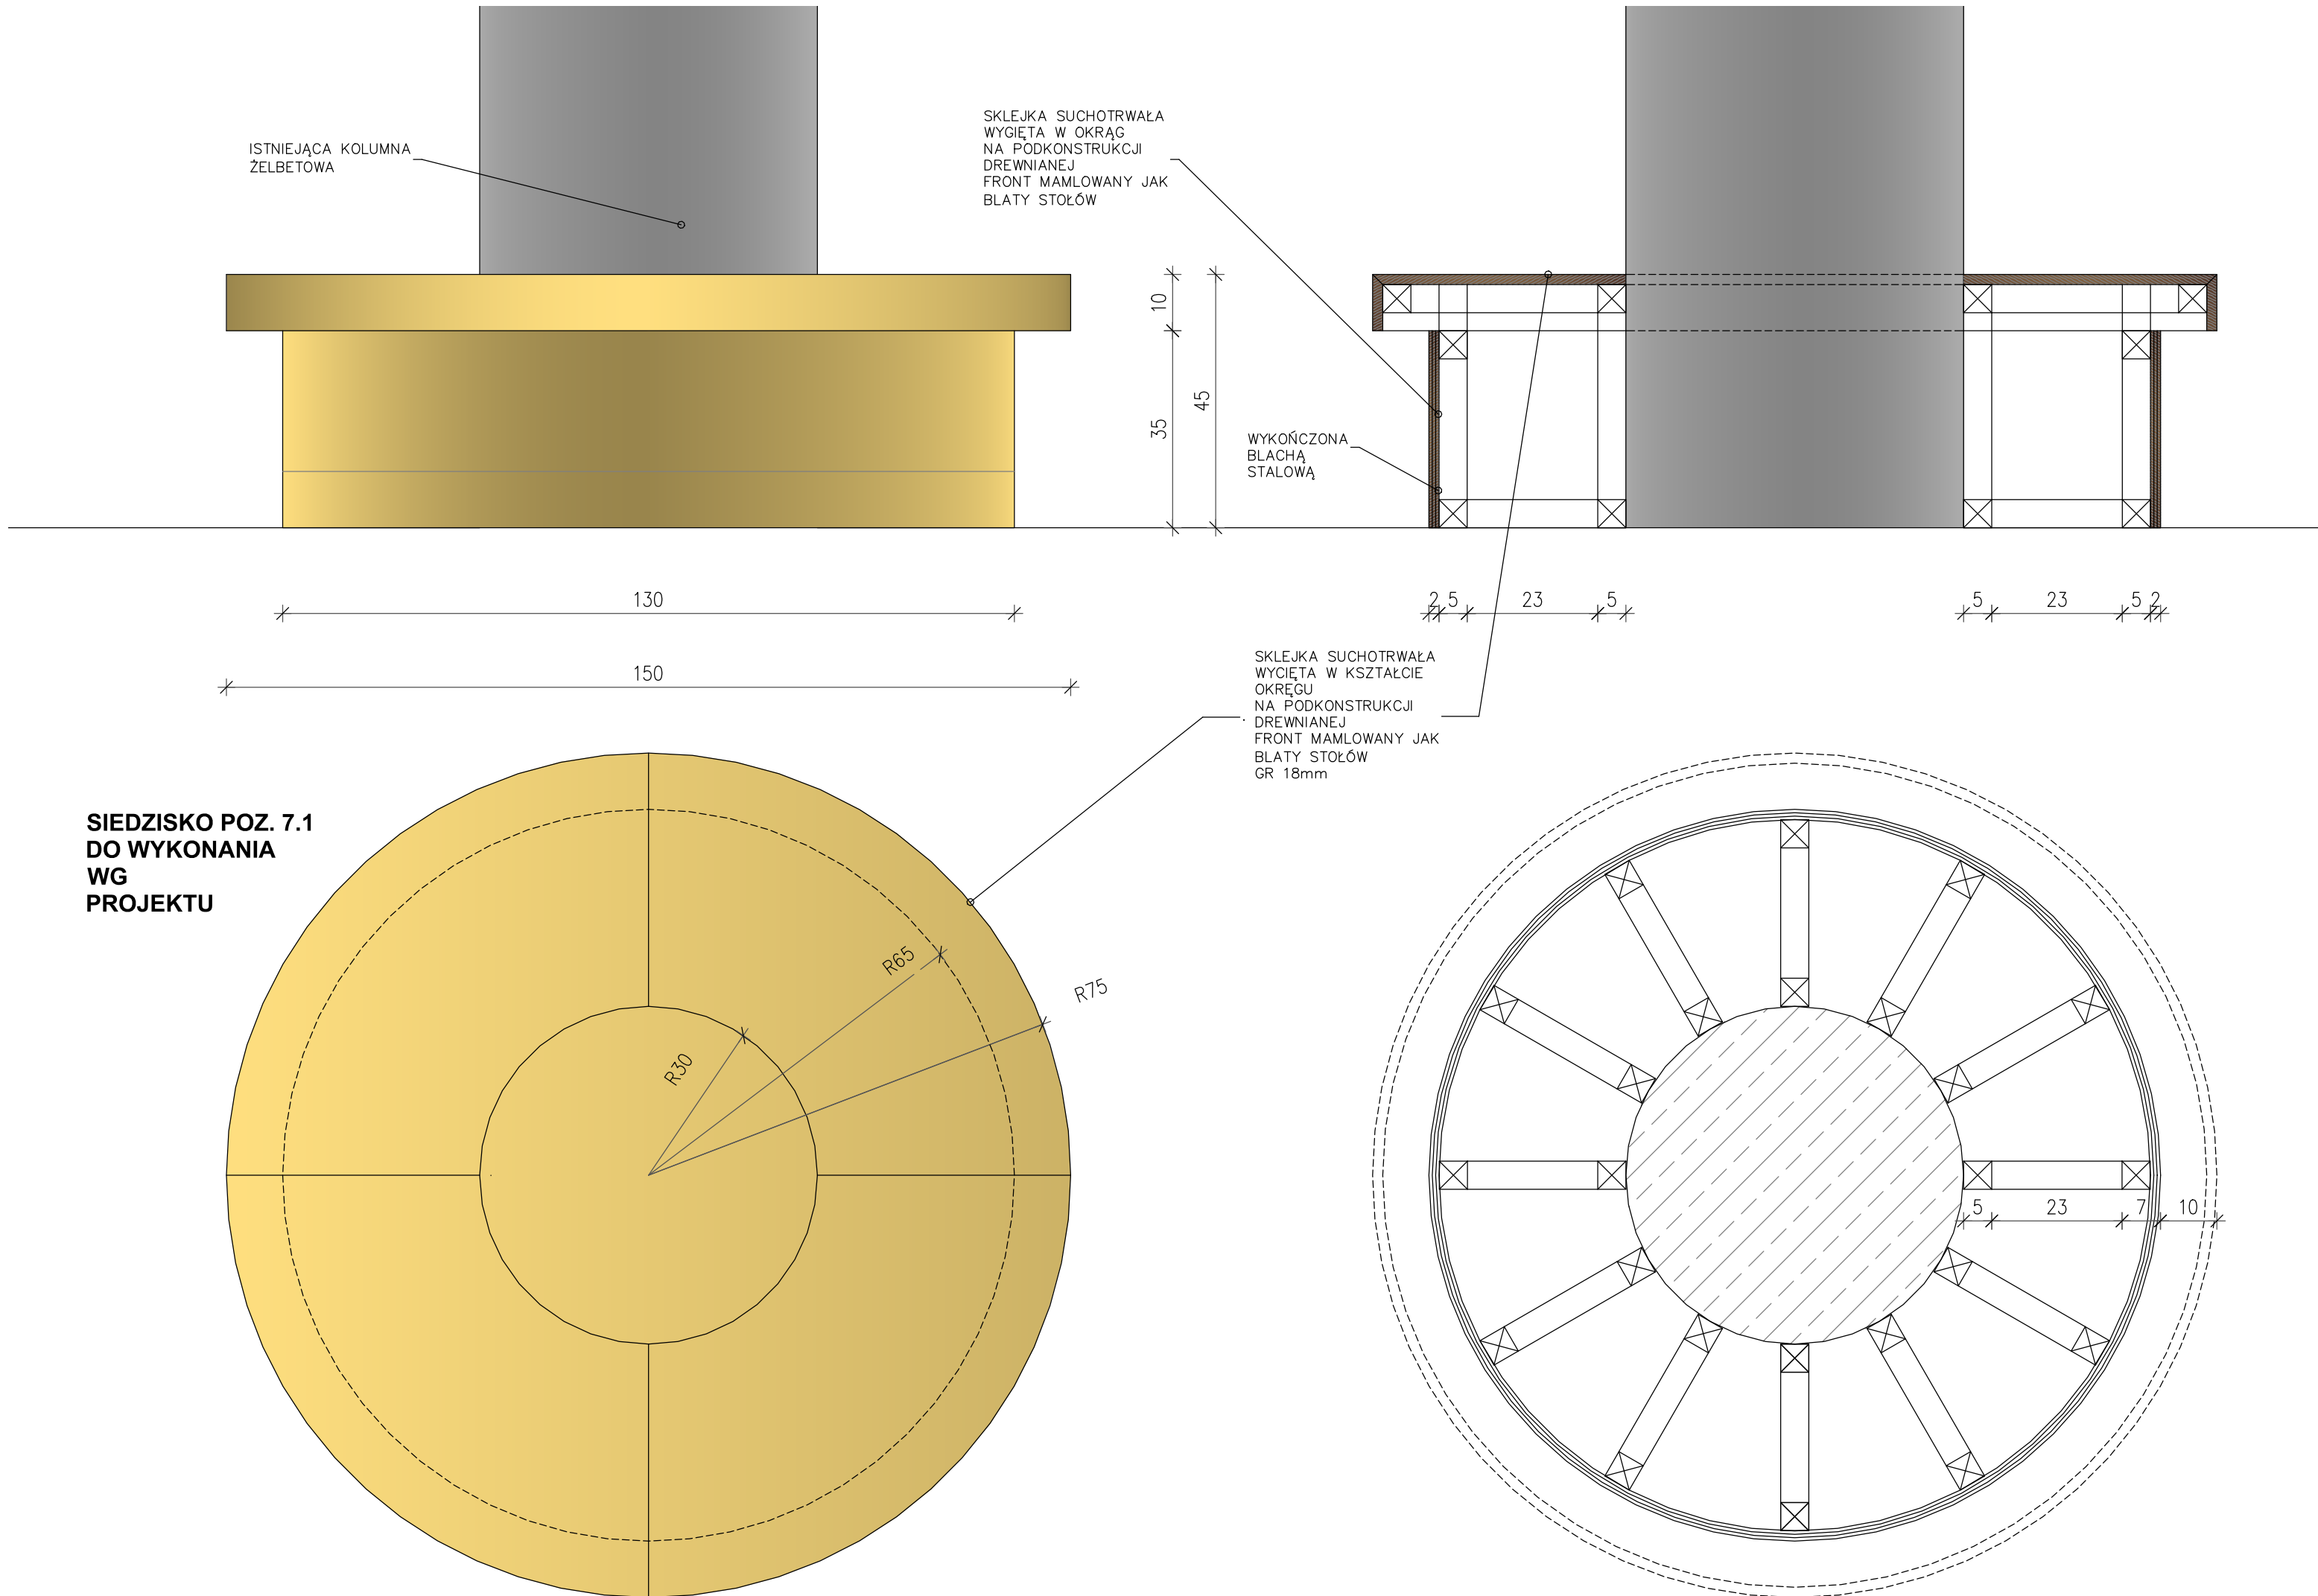


MEBLE W ZASOBACH MUZEUM DO WYKORZYSTANIA

Lp	Miniatura	Opis	Ilość sztuk
1		Krzesło brązowe	7
2		Krzesło białe	5
3		Taboret brązowy	3
4		Taboret biały	15

KRZESŁO POZ. 7.2.2

TABORET POZ. 7.2.1



Investor:

Muzeum Historii Żydów Polskich POLIN
Warszawa 00-157 Warszawa, ulica Anielewicza 6

Nazwa opracowania:

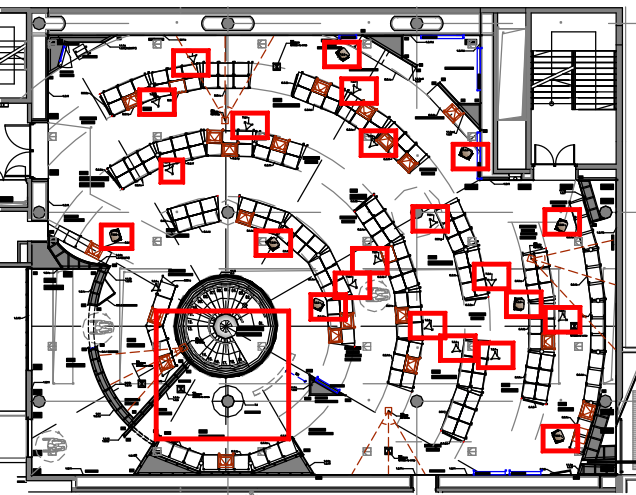
Projekt wykonawczy plastyczny i architektoniczny elementów wystawy czasowej pod roboczym tytułem "1945"

Adres opracowania:

Muzeum Historii Żydów Polskich POLIN
Warszawa 00-157 Warszawa, ulica Anielewicza 6

UWAGA:
Wszystkie wymiary należy dopasować do wybranych technologii i zastosowanych materiałów nie zmieniając głównych wymiarów graficznych i proporcji elementów wystawy.
Należy zinventaryzować faktyczny stan wnętrza wystawienniczych w celu ewentualnych korekt w rysunkach warsztatowych, przeprowadzić korekty podłączeń elektrycznych i teletechnicznych.

1. Wszystkie wymiary grafik oraz tablic z tekstami mogą zostać zaktualizowane po przekazaniu ostatecznych plików graficznych do produkcji przez Inwestora.



Nazwa rysunku:

ELEMENT WYSTAWY -
SIEDZISKO, KRZESŁA, TABORETY
7.0

Opracowanie:

Sebastian Kucharuk
Piotr Jakowenko
Natalia Romik
Agata Korba

Nr rysunku:

PO45_A_7.0

Skala:

1:30

Data opracowania:

Wrzesień 2024

Rewizja:

1