

Investor: \_\_\_\_\_

Muzeum Historii Żydów Polskich POLIN

Warszawa 00-157 Warszawa, ulica Anielewicza 6

**Nazwa opracowania:**

Projekt wykonawczy plastyczny i architektoniczny  
elementów wystawy czasowej pod roboczym  
tytułem "1945"

**Adres opracowania:**

Muzeum Historii Żydów Polskich POLIN


Warszawa 00-157 Warszawa, ulica Anielewicza 6

**UWAGA:**

Wszystkie wymiary należy dopasować do wybranych technologii i zastosowanych materiałów nie zmieniając głównych wymiarów graficznych i proporcji elementów wystawy.

Należy zinventoryzować faktyczny stan wnętr wystawienniczych w celu ewentualnych korekt w rysunkach warsztatowych, przeprowadzić korekty podłączeń elektrycznych i teletechnicznych.

**1. Wszystkie wymiary grafik oraz tablic z tekstami mogą zostać zaktualizowane po przekazaniu ostatecznych plików graficznych do produkcji przez Inwestora.**

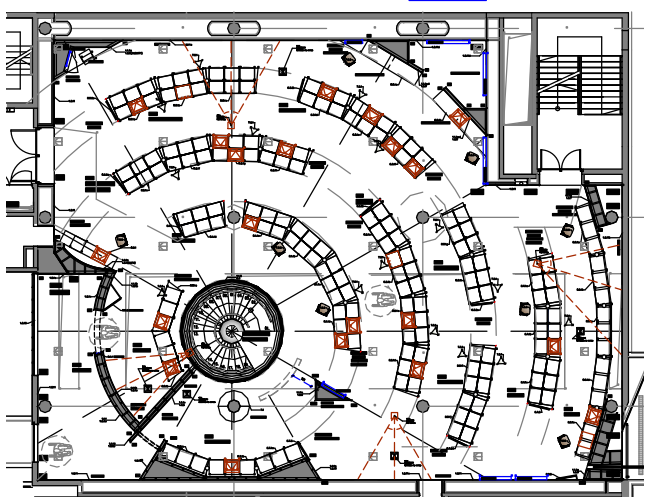

Nazwa rysunku:

**ELEMENT WYSTAWY -  
MULTIMEDIA -  
DETAL OBUDOWY I MONTAŻU POZ. 8.0**

**Opracowanie:**

Sebastian Kucharuk  
Piotr Jakoweńko  
Natalia Romik  
Agata Korba

Nr rysunku:

PO45\_A\_8.0

Data opracowania

Wrzesień 2024

Skala:

1:10

Rewizja

