


UWAGA: PROJEKTOWANE (PROPONOWANE) PROJEKTY GABLOT JAKO ALTERNATYWA DO BRAKU POSIADANIA ODPOWIEDNIO PASUJĄCYCH ISNTIEJĄCYCH GABLOT BĘDĄCYCH W POSIADANIU MUZEUM

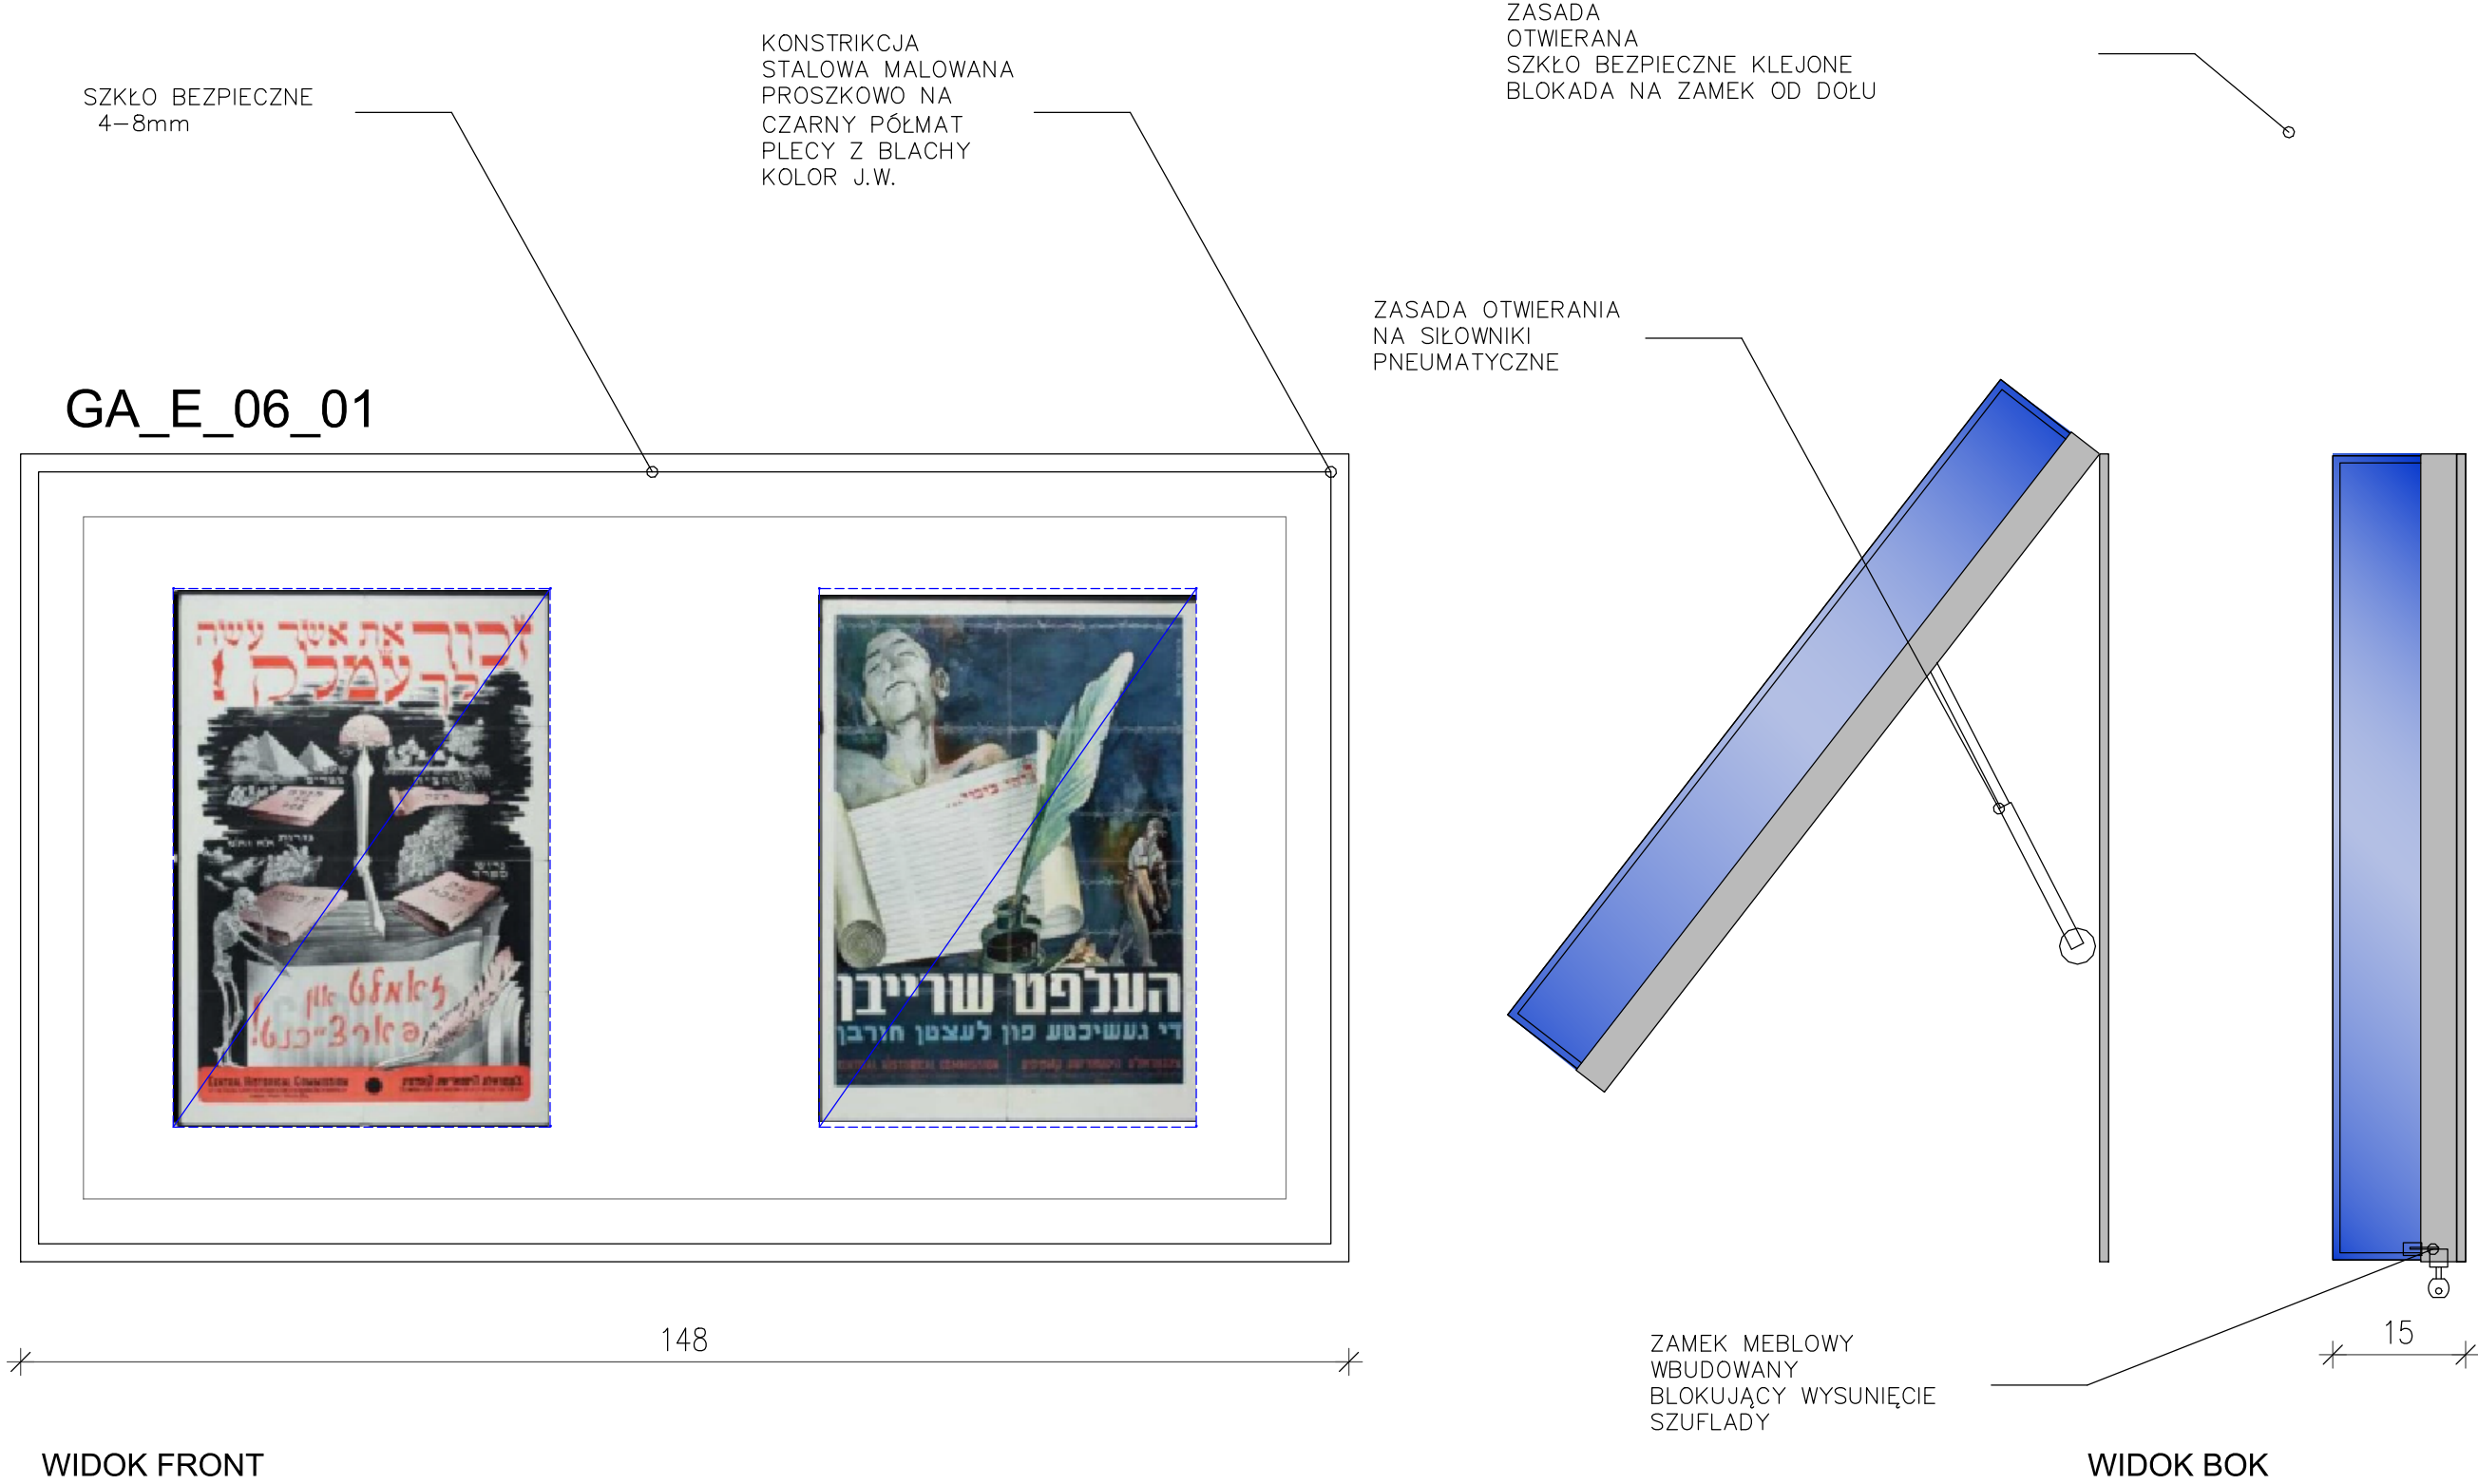

Inwestor: Muzeum Historii Żydów Polskich POLIN Warszawa 00-157 Warszawa, ulica Anielewicza 6	
Nazwa opracowania: Projekt wykonawczy plastyczny i architektoniczny elementów wystawy czasowej pod roboczym tytułem "1945"	
Adres opracowania: Muzeum Historii Żydów Polskich POLIN Warszawa 00-157 Warszawa, ulica Anielewicza 6	
<p><b>UWAGA:</b> Wszystkie wymiary należy dopasować do wybranych technologii i zastosowanych materiałów nie zmieniając głównych wymiarów graficznych i proporcji elementów wystawy. Należy zinventaryzować faktyczny stan wnętrza wystawienniczych w celu ewentualnych korekt w rysunkach warsztatowych, przeprowadzić korekty podłączeń elektrycznych i teletechnicznych.</p> <p>1. Wszystkie wymiary grafik oraz tablic z tekstami mogą zostać zaktualizowane po przekazaniu ostatecznych plików graficznych do produkcji przez Inwestora.</p> <p>2. W razie posiadania gablot na stanie Muzeum o podobnych paramentrach lub spełniających warunki ekspozycyjne należy zapewnić w sumie minimum 6 gablot wiszących</p>	
Nazwa rysunku: <b>ELEMENT WYSTAWY - GABLOTY - ROZWIĄZANIAWISZĄCE GABLOTA TYP "D"</b>	
Opracowanie: Sebastian Kucharuk Piotr Jakoweńko Natalia Romik Agata Korba	
Nr rysunku: PO45_A_9.4	Skala: 1:30
Data opracowania: Wrzesień 2024	Revizja: 1