ZAKRES OPRACOWANIA - PIWNICA PRZYNALEZNA DO LOKALU

ZARYS PARTERU
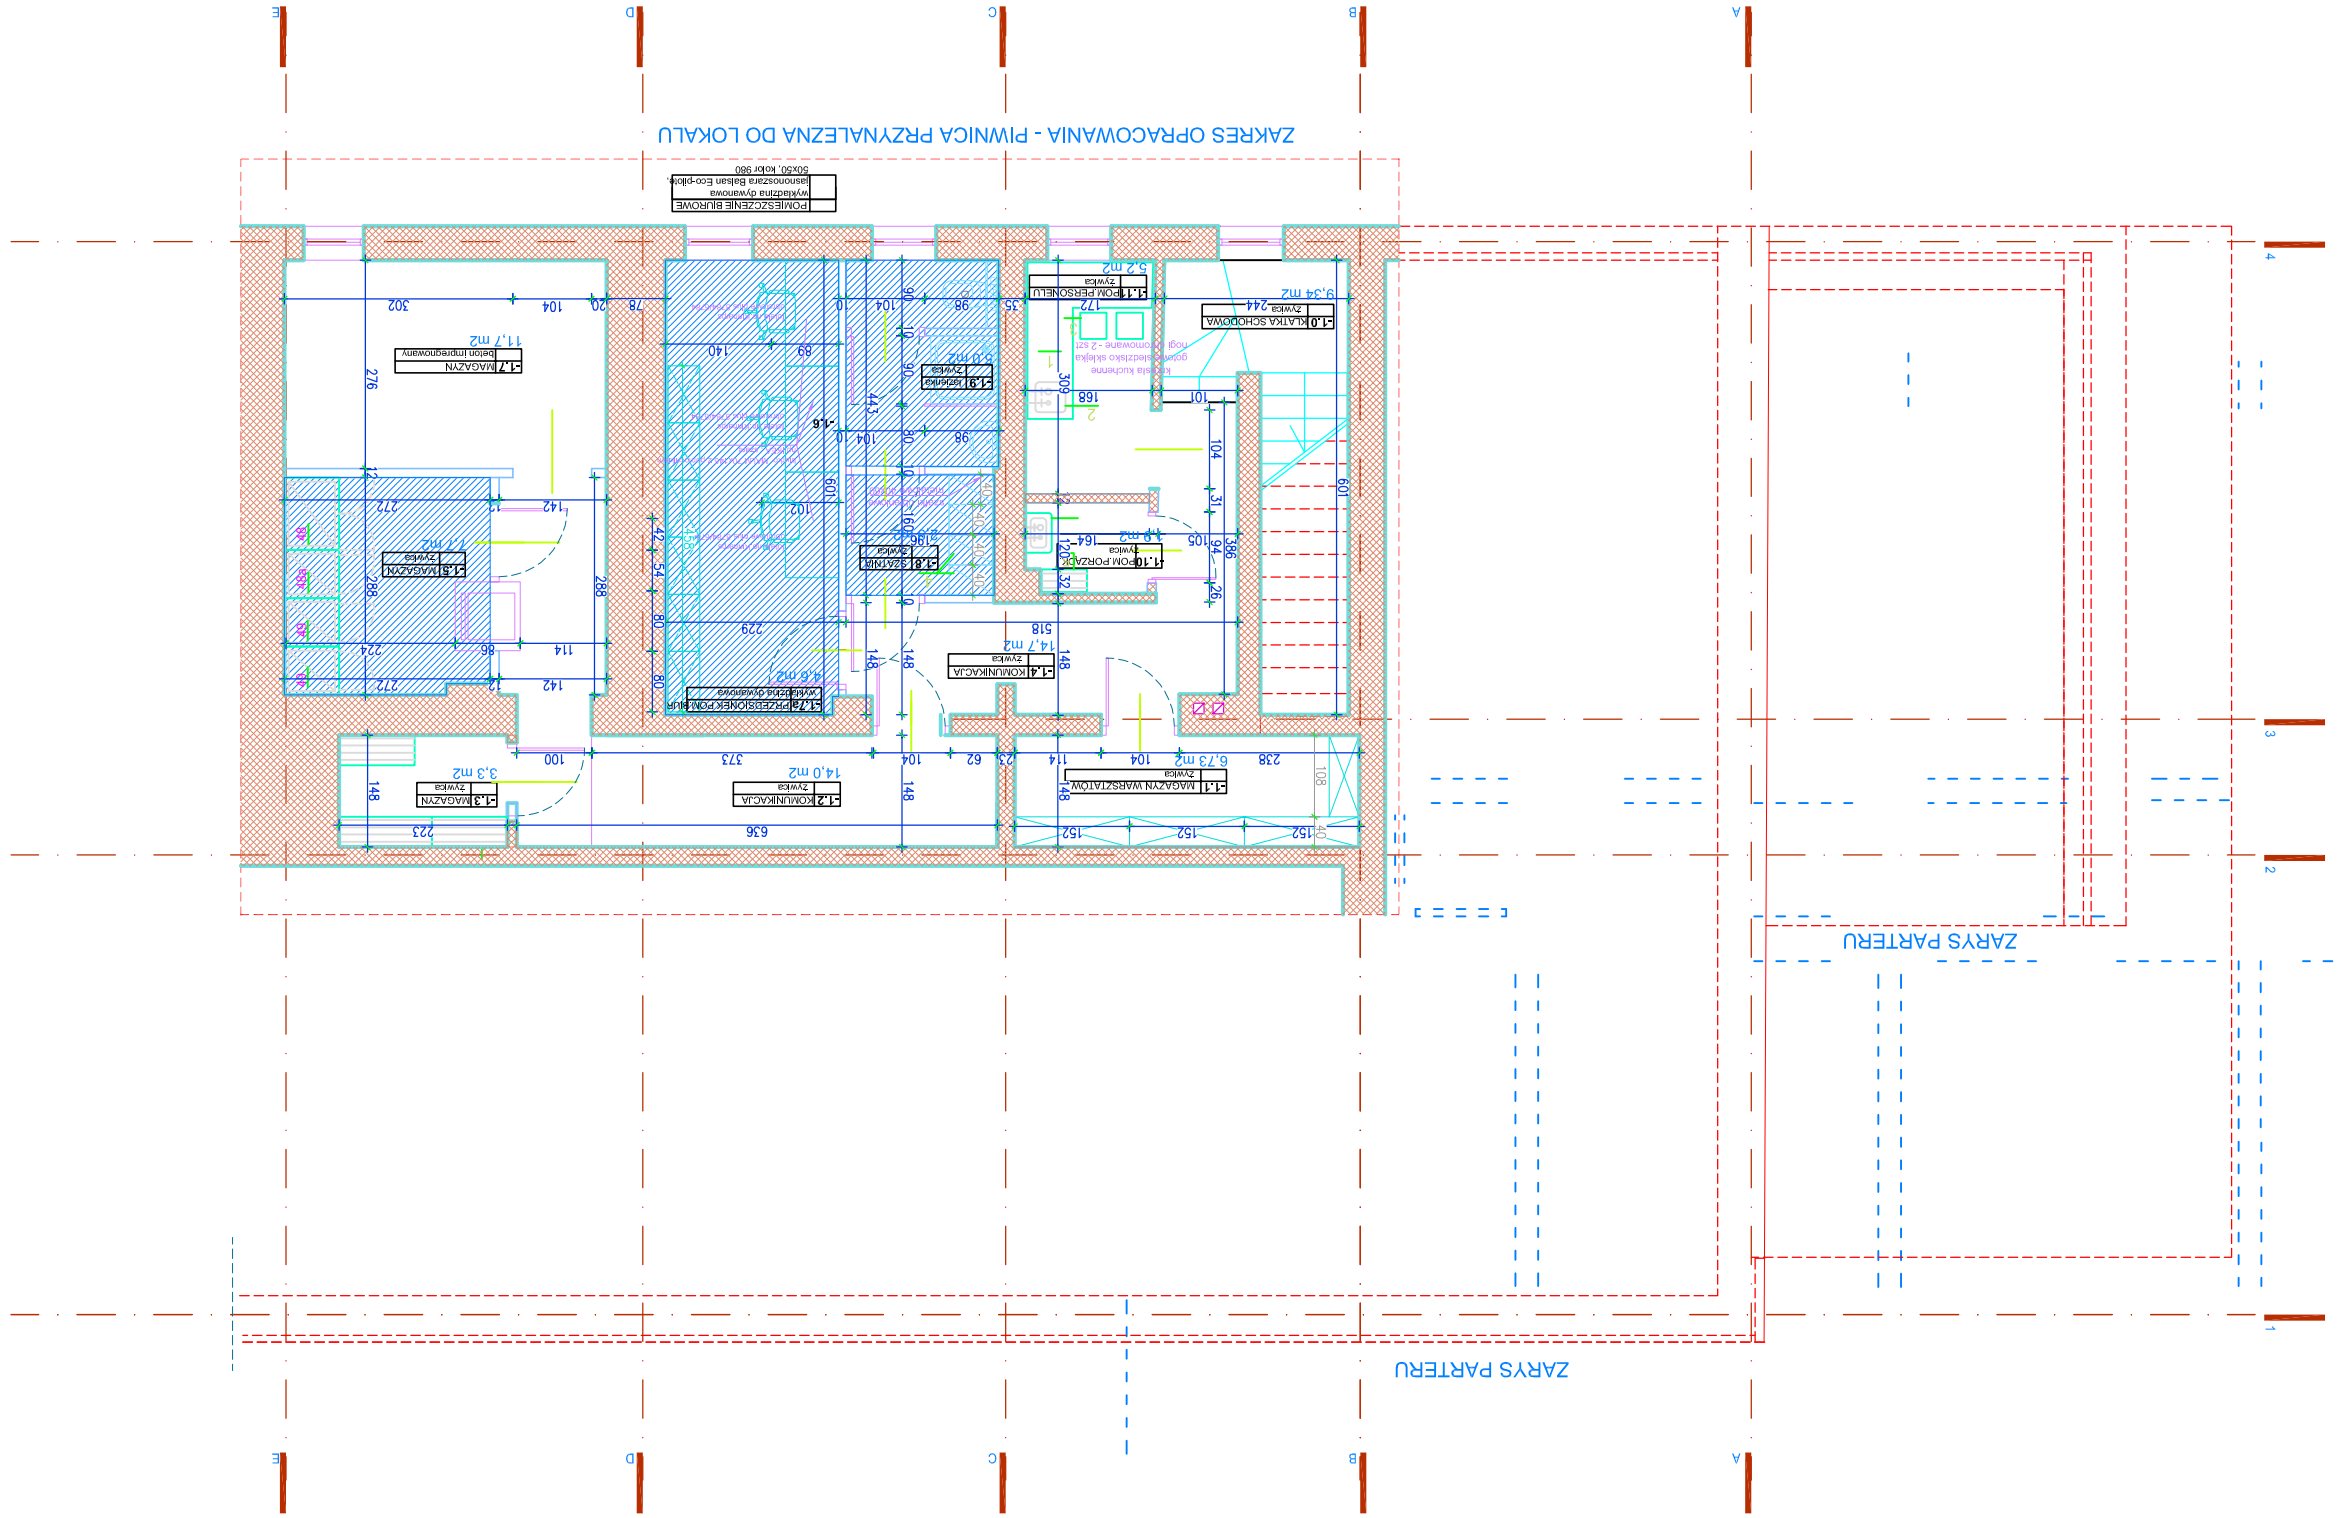
ZARYS PARTERU