


|                           |   
|---------------------------|---|-------|--|-------|--|-------|--|------|--|------|---|-------|--|-----|---|------|--|------|--|------|---------------------------------------|-------|
| SYMBOL                    | DW1   |       | DW2  |       | DW3  |       | DW4  |      | DW5  |      | DW6   |       | DW7  |     | DW8   |      | DW9  |      | DW10   |      | SA1                                   |       |
| ŚWIATŁO PRZEJŚCIA S/H     | 90/201,5  |       | 90/201,5   |       | 90/201,5   |       | 80/201,5   |      | 80/201,5   |      | 110/200,5   |       | 180/300  |     | 80/201,5  |      | 90/201,5   |      | 90/201,5   |      | 119/294,5                             |       |
| SCHEMAT 1:25<br>WIDOK     |   |       
| RODZ. SKRZYDŁA            | L   |       | P  |       | P  |       | P  |      | L  |      | P/L   |       | —  |     | L   |      | L  |      | L  |      | L                                     |       |
| WYM. W ŚWIETLE OTWORU(cm) | So  | 98    | 98   | 98    | 98   | 98    | 88   | 88   | 88   | 88   | 116   | 116   | 180  | 180 | 88  | 88   | 98   | 98   | 98   | 98   | 132                                   | 132   |
|                           | Ha  | 206   | 206  | 206   | 206  | 206   | 206  | 206  | 206  | 206  | 201   | 201   | 300  | 300 | 206   | 206  | 206  | 206  | 206  | 206  | 370                                   | 370   |
| WYM. OŚCIEŻY (cm)         | S   | 108,5 | 108,5  | 108,5 | 108,5  | 108,5 | 98,5   | 98,5 | 98,5   | 98,5 | 121   | 121   | —  | —   | 80,5  | 80,5 | 90,5   | 90,5 | 90,5   | 90,5 | 108,5                                 | 108,5 |
|                           | H   | 211   | 211  | 211   | 211  | 211   | 211  | 211  | 211  | 211  | 203,5   | 203,5 | 313  | 313 | 211   | 211  | 211  | 211  | 211  | 211  | 368                                   | 368   |
| IŁOŚĆ SZTUK               | 2   |       | 1  |       | 1  |       | 3  |      | 1  |      | 1   |       | 1  |     | 1   |      | 1  |      | 2  |      | 2                                     |       |
| UWAGI                     | Drzwi do przedsionków z umywalkami, lakierowane na kolor biały, bezprzylgowe, zawiasy ukryte, ościeżnica regulowana nawięw w skrzydle |       | Drzwi do szatni personelu, lakierowane na kolor biały, bezprzylgowe, zawiasy ukryte, ościeżnica regulowana nawięw w skrzydle |       | Drzwi do przedsionka ustępu personelu, lakierowane na kolor biały, bezprzylgowe, zawiasy ukryte, ościeżnica regulowana nawięw w skrzydle |       | Drzwi do ustępu, lakierowane na kolor biały, bezprzylgowe, zawiasy ukryte, ościeżnica regulowana nawięw w skrzydle |      | Drzwi do ustępu, lakierowane na kolor biały, bezprzylgowe, zawiasy ukryte, ościeżnica regulowana nawięw w skrzydle |      | Drzwi wachadłowe, MDF fornirowany – drzewo oliwne/stal nierdzewna |       | Drzwi przesuwne, nasuwane na ścianę (wg detalu) skrzydło MDF gr. 24cm fornirowany – drzewo oliwne prowadnica mocowana do profilu UA100 |     | Drzwi do zaplecza sceny, lakierowane na kolor NCS S4010–B50GM |      | Drzwi do przedsionka sanitariatów, lakierowane na kolor NCS S3005–B80G |      | Drzwi do magazynu, lakierowane na kolor biały, bezprzylgowe, zawiasy ukryte, ościeżnica regulowana |      | Ślusarka stalowa ze stali szlachetnej |       |

DETAL OŚCIEŻNICY DRZWI WACHADŁOWYCH

SKALA 1:2

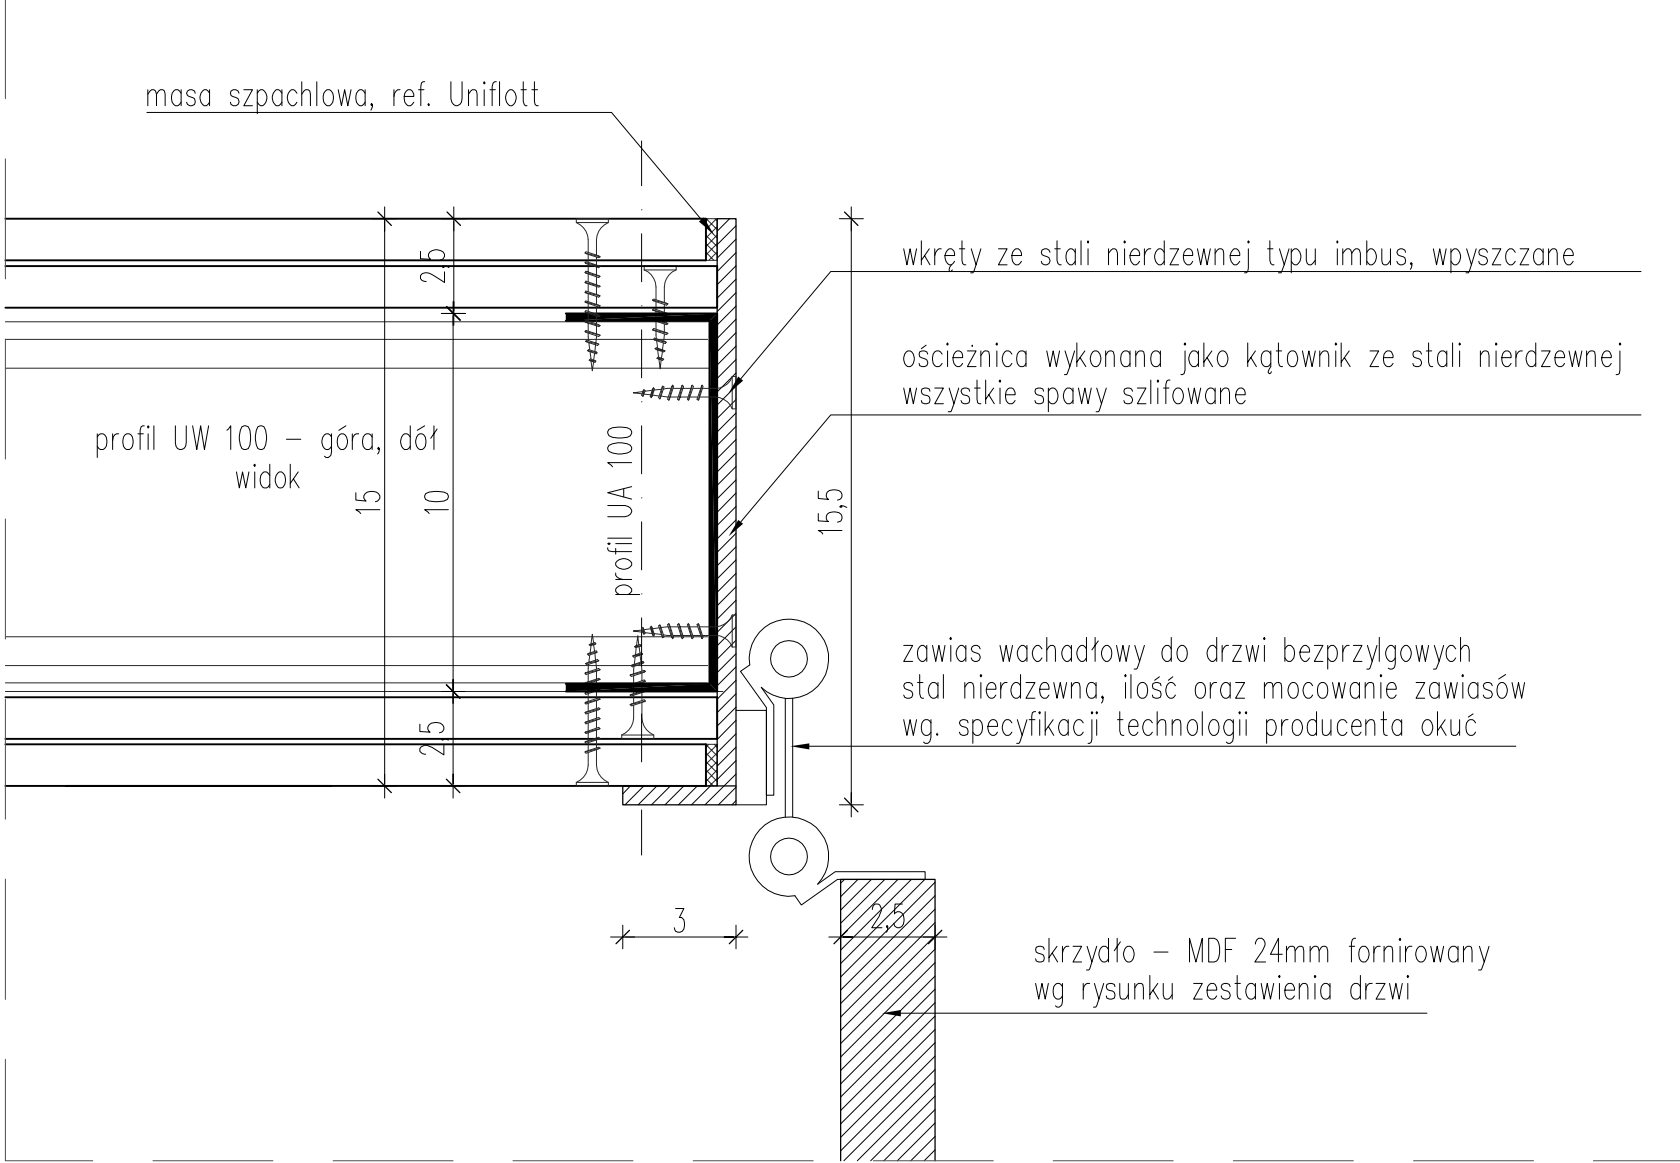

UWAGI:

- 1.W razie jakichkolwiek wątpliwości dotyczących rysunku należy kontaktować się z projektantem.
- 2.Każdy z rysunków należy rozpatrywać jako część dokumentacji projektu wykonawczego ,do której należą opracowania branżowe oraz opis projektu.
- 3.W przypadku rozbieżności wymiarowych pomiędzy rysunkami detali i całości projektowanego elementu, podstawą wymiarowania są rysunki detali.
- 4.Nie należy domierzać wymiarów z rysunku.
- 5.Wszystkie wymiary należy sprawdzić w naturze.
- 6.Wykonawca jest zobowiązany do przedstawienia elementów budowlanych (np. balustrady), próbek, wzorów poszczególnych materiałów do akceptacji Inwestora oraz Projektanta.
- 7.Wykonawca zobowiązany jest we własnym zakresie opracować rysunki warsztatowe i przedstawić je do akceptacji Projektanta.
8. Wszystkie prawa autorskie tego rysunku należą do Małgorzaty Krzanowskiej. Niniejszy rysunek jest wydany pod warunkiem, iż nie będzie kopiowany bez zgody Małgorzaty Krzanowskiej

PROJEKT ARANŻACJI WNETRZA  
LOKALU USŁUGOWEGO W  
MUZEUM HISTORII ŻYDÓW POLSKICH  
ul. Mordechaja Anielewicza 6   Warszawa

INWESTOR  
MUZEUM HISTORII ŻYDÓW POLSKICH  
ul. Mordechaja Anielewicza 6, 00-157 Warszawa

GENERALNY PROJEKTANT  
MAŁGORZATA KRZANOWSKA  
ul.Wybrzeże Kościuszkowskie 19 m 1, 00-390 Warszawa

BIURO PROJEKTOWE BRANŻOWE  
MAŁGORZATA KRZANOWSKA  
ul.Wybrzeże Kościuszkowskie 19 m 1, 00-390 Warszawa

PROJEKTANT  
arch. Małgorzata Krzanowska

WSPÓŁPRACA  
arch. Adam Łabędź  
arch. Piotr Kłoskowski

OBIEKT  
KLUBOKAWIARNIA

FAZA PROJEKTU  
PROJEKT WYKONAWCZY

BRANŻA  
ARCHITEKTURA

NUMER RYSUNKU  
MHZP - PW - A - 401

TYTUŁ RYSUNKU  
ZESTAWIENIE DRZWI

|                       |               |               |
|-----------------------|---------------|---------------|
| DATA<br>LISTOPAD 2013 | SKALA<br>1:25 | RYSOWAŁ<br>AL |
|-----------------------|---------------|---------------|