

LEGENDA:

OZNACZENIA POSADZEK I SUFITÓW:

- PW – POSADZKA WEWNĘTRZNA
SF – SUFIT


POZOSTAŁE OZNACZENIA:

- MEBLE W SALI GŁÓWNEJ – DOSTĘPNE Z ZASOBÓW MHZP
1. SIEDZISKO TAPICEROWANE TYPU A
 2. SIEDZISKO TAPICEROWANE TYPU B
 3. SOFA Z NISKIM KOSZEM
 4. KRZESŁO DĄB CZARNY
 5. STOLIK KAWIARNIANY TYPU B
 6. STOLIK RESTAURACYJNY TYPU C
 7. STOLIK KAWOWY TYPU D

POZOSTAŁE ELEMENTY

5. KRZESŁO BAROWE, REF. GURU 330 FULLY UPHOLSTERED LEATHER 1
 9. MISKA TOALETOWA WISZĄCA LEJOWA, REF. DURAVIT-STARCK 3 NR. KAT. 220009
 10. UMYWALKA MEBLOWA, REF. DURAVIT D-CODE 545 X 435 MM NR. KAT. 033754
 11. UMYWALKA SZLIFOWANA, REF. DURAVIT 2ND FLOOR NR. KAT. 049160
 12. PISUAR DOPŁYW OŚLONIĘTY, REF. DURAVIT FIZZ NR. KAT. 082336
 61. GAŚNICA PROSZKOWA ABC – 6KG – OZNAKOWANIE ZGODNE Z POLSKIMI NORMAMI
 61. GAŚNICA NA DYMILENEK WĘGLA – 5KG – OZNAKOWANIE ZGODNE Z POLSKIMI NORMAMI
- ISTNIEJĄCE ŚCIANY O ODPORNOŚCI EI120
ISTNIEJĄCA ROZDZIELNIA
- PLYTKA STARTOWA
ŚCIANA DZIAŁOWA Z PŁYT GK
ŚCIANA MUROWANA
ŚCIANA ŻEBETOWA

SCHEMAT POZIOMU -2:

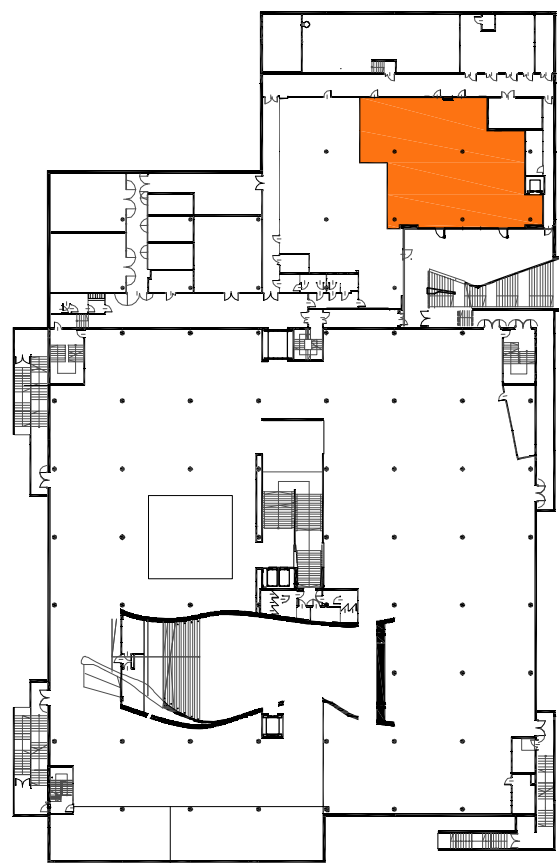

UWAGI:

1. W razie jakichkolwiek wątpliwości dotyczących rysunku należy kontaktować się z projektantem.
2. Każdy z rysunków należy rozpatrywać jako część dokumentacji projektu wykonawczego, do której należą opracowania branżowe oraz opis projektu.
3. W przypadku rozbieżności wymiarowych pomiędzy rysunkami detali i całości projektowanego elementu, podstawę wymiarowania są rysunki detali.
4. Nie należy domierzać wymiarów z rysunku.
5. Wszystkie wymiary należy sprawdzić w naturze.
6. Wykonawca jest zobowiązany do przedstawienia elementów budowlanych (np. balustrady), próbek, wzorów poszczególnych materiałów do akceptacji inwestora oraz Projektanta.
7. Wykonawca zobowiązany jest we własnym zakresie opracować rysunki warsztatowe i przedstawić je do akceptacji Projektanta.
8. Wszystkie prawa autorskie tego rysunku należą do Małgorzaty Krzanowskiej; Niniejszy rysunek jest wydany pod warunkiem, iż nie będzie kopiowany bez zgody Małgorzaty Krzanowskiej.

PROJEKT ARANŻACJI WNĘTRZA
LOKALU USŁUGOWEGO W
MUZEUM HISTORII ŻYDÓW POLSKICH
ul. Mordechaja Anielewicza 6 Warszawa

INWESTOR
MUZEUM HISTORII ŻYDÓW POLSKICH
ul. Mordechaja Anielewicza 6, 00-157 Warszawa

GENERALNY PROJEKTANT
MAŁGORZATA KRZANOWSKA
ul. Wybrzeże Kościuszkowskie 19 m 1, 00-390 Warszawa

BIURO PROJEKTOWE BRANŻOWE
MAŁGORZATA KRZANOWSKA
ul. Wybrzeże Kościuszkowskie 19 m 1, 00-390 Warszawa

PROJEKTANT

arch. Małgorzata Krzanowska

WSPÓŁPRACA

arch. Adam Łabędź

arch. Piotr Kłoskowski

OBIEKT

KLUBOKAWIARNIA

FAZA PROJEKTU

PROJEKT WYKONAWCZY

BRANŻA

ARCHITEKTURA

NUMER RYSUNKU

MHZP - PW - A - 101

RYSOWAŁ

AL

TYTUŁ RYSUNKU

RZUT LOKALU
UKŁAD FUNKCYJONALNO - PRZESTRZENNY

DATA

LISTOPAD 2013

SKALA

1:50

REWIZJA

AL