




LAMPA NABLATOWA
LOKALIZACJE NA STOŁACH
5.11, 5.2.1, 5.3.1, 5.4.1
NA ŁĄCZENIU STOŁÓW

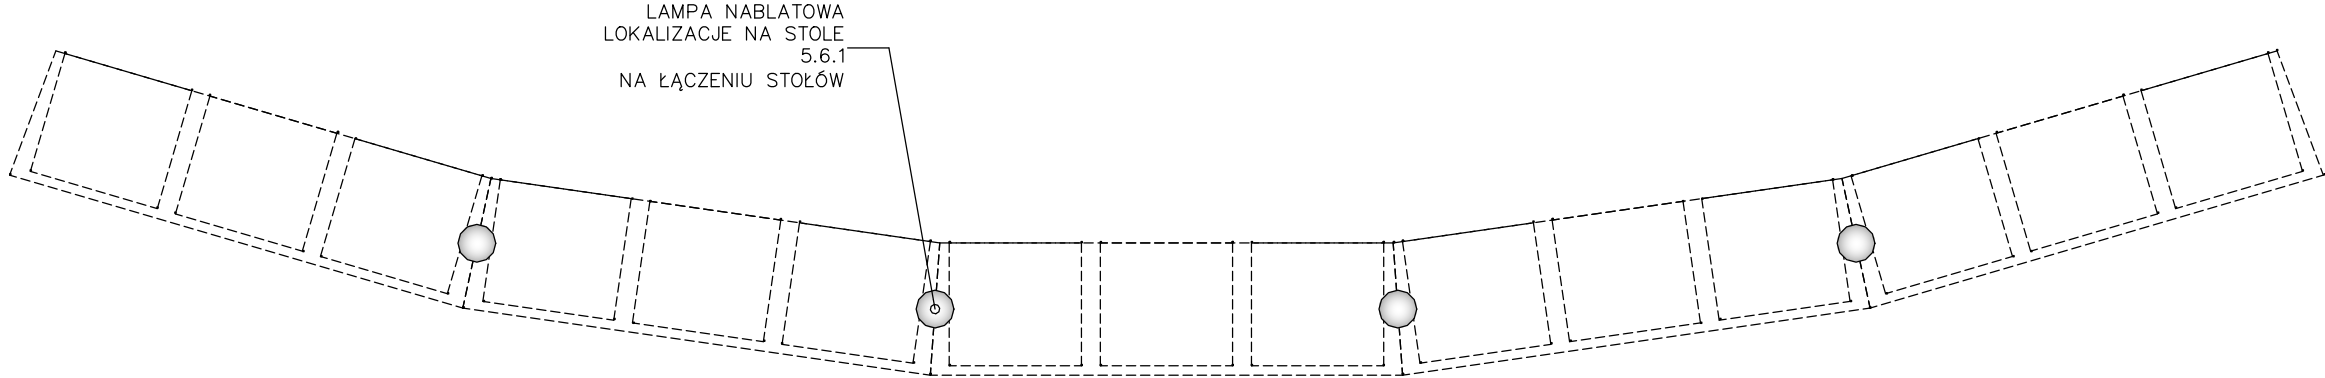

LAMPA NABLATOWA
LOKALIZACJE NA STOLE
5.6.1
NA ŁĄCZENIU STOŁÓW

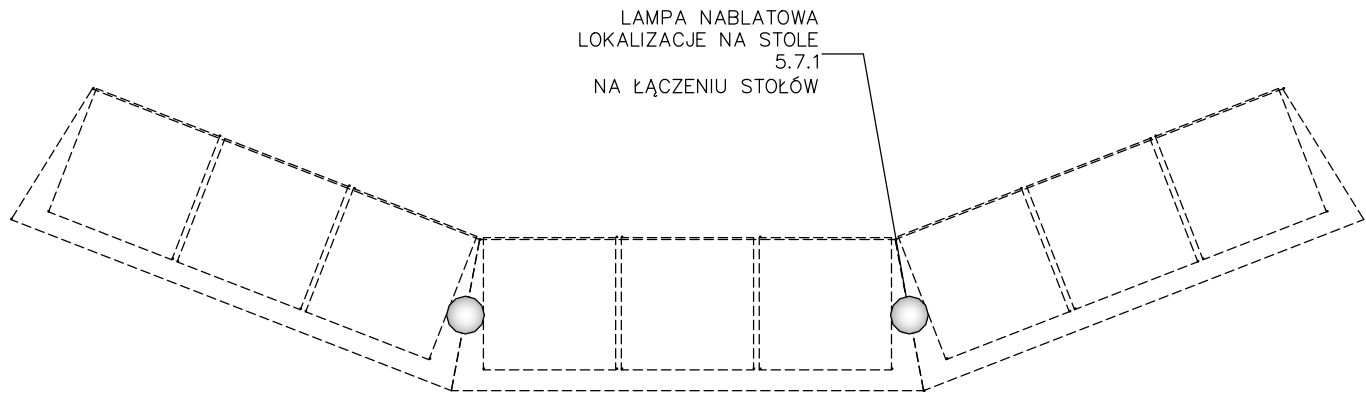

LAMPA NABLATOWA
LOKALIZACJE NA STOLE
5.7.1
NA ŁĄCZENIU STOŁÓW

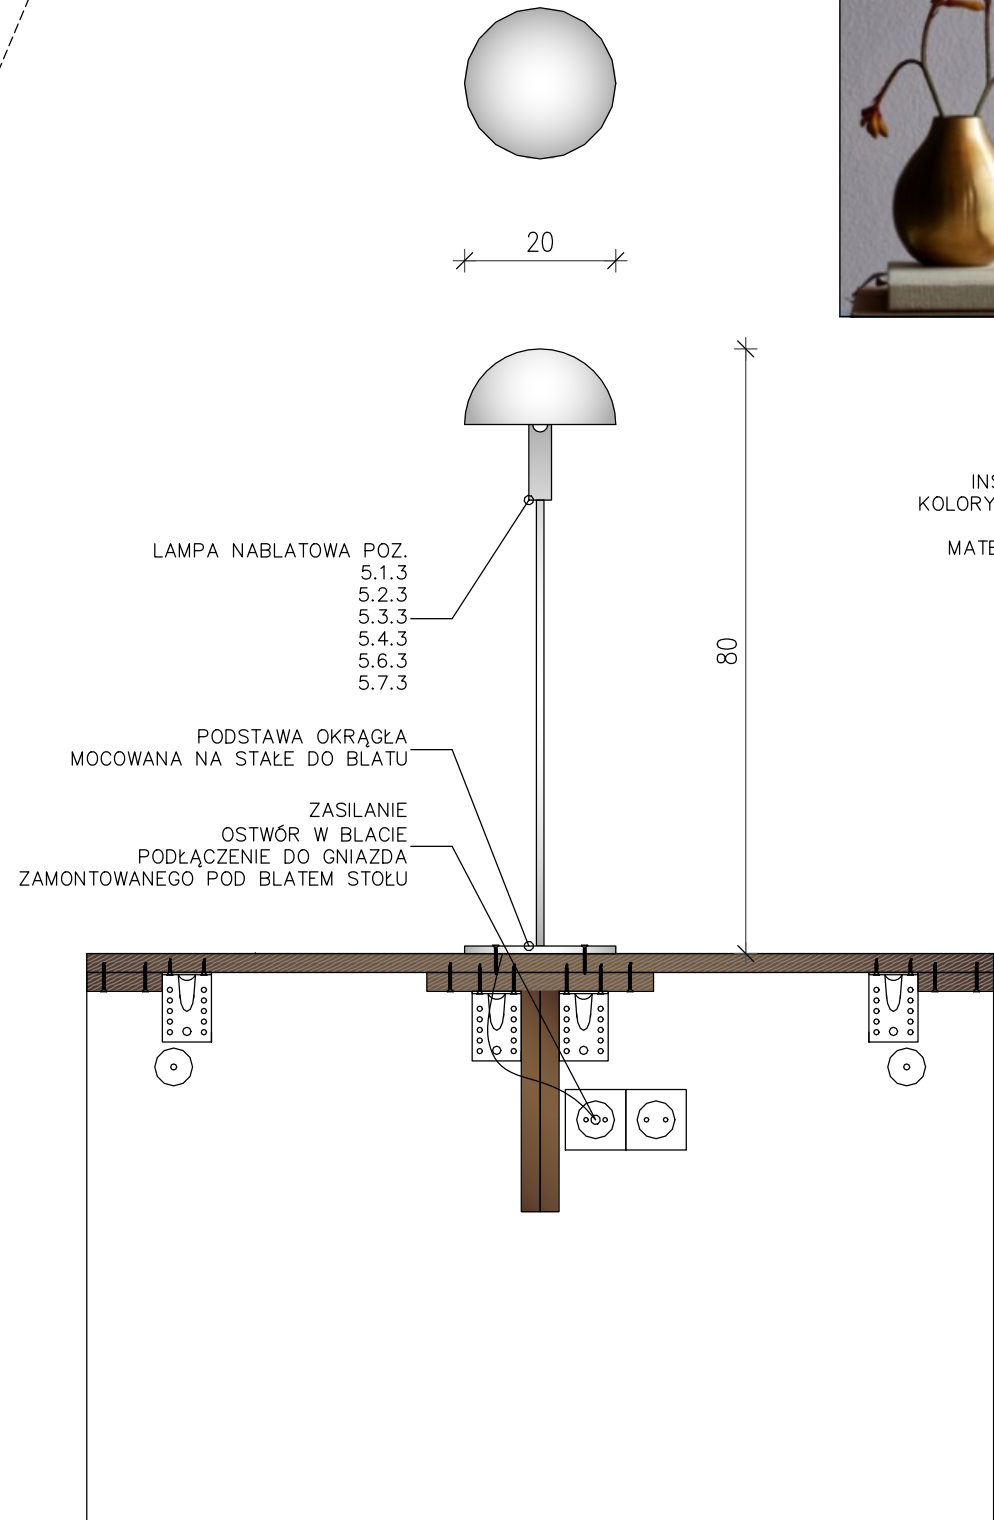


LAMPA NABLATOWA POZ.
5.1.3
5.2.3
5.3.3
5.4.3
5.6.3
5.7.3

PODSTAWA OKRĄGŁA
MOCOWANA NA STAŁE DO BLATU

ZASILANIE
OSTWÓR W BLACIE
PODŁĄCZENIE DO GNIĄZDA
ZAMONTOWANEGO POD BLATEM STOŁU



INSPIRACJA
KOLORYSTYCZNA
MATERIAŁOWA

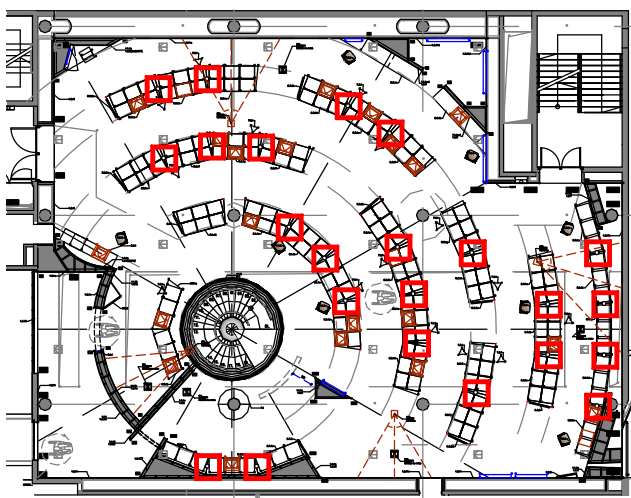

Nazwa rysunku:
**ELEMENT WYSTAWY
LAMPA NABLATOWA
ZASADA ELEMENTÓW NA STOLE**

Opracowanie:
Sebastian Kucharuk
Piotr Jakoweńko
Natalia Romik
Agata Korba

Nr rysunku:
PO45_A_5.2.3

Data opracowania:
Wrzesień 2024

Skala:
1:10

Rewizja:
1