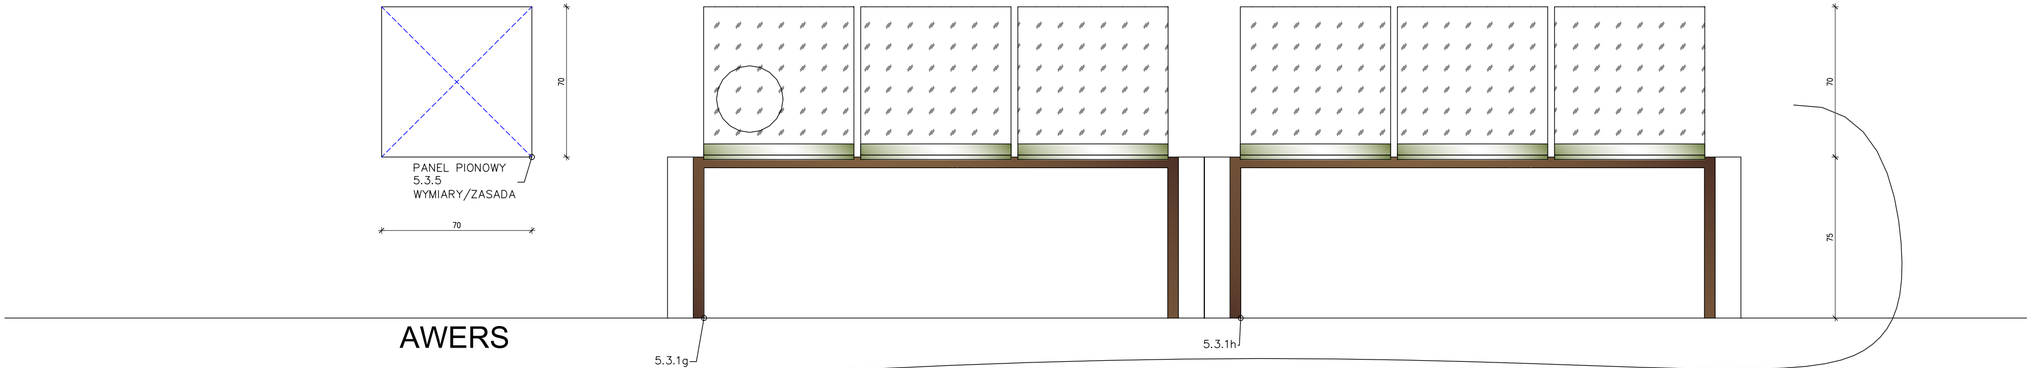

AWERS

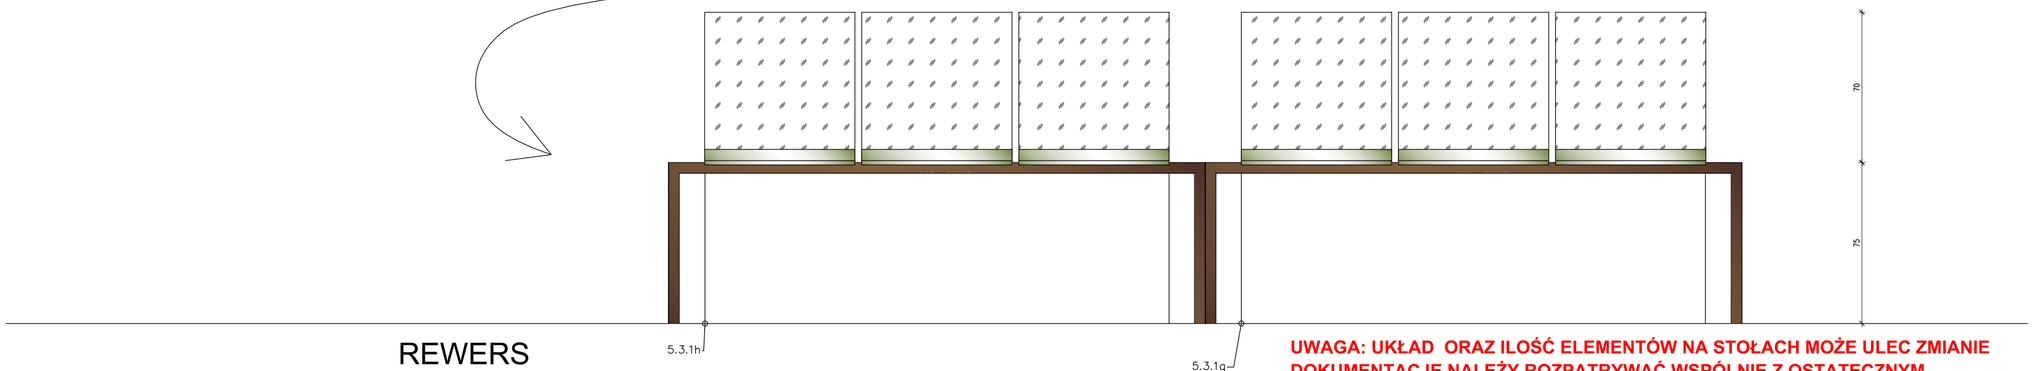

REWERS

UWAGA: UKŁAD ORAZ ILOŚĆ ELEMENTÓW NA STOŁACH MOŻE ULEC ZMIANIE DOKUMENTACJĘ NALEŻY ROZPATRYWAĆ WSPÓLNIE Z OSTATECZNYM PROJEKTEM GRAFICZNYM WYSTAWY

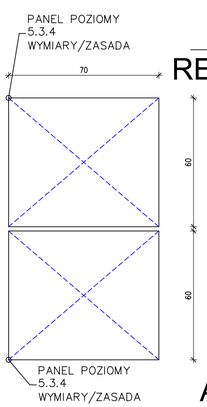

REWERS

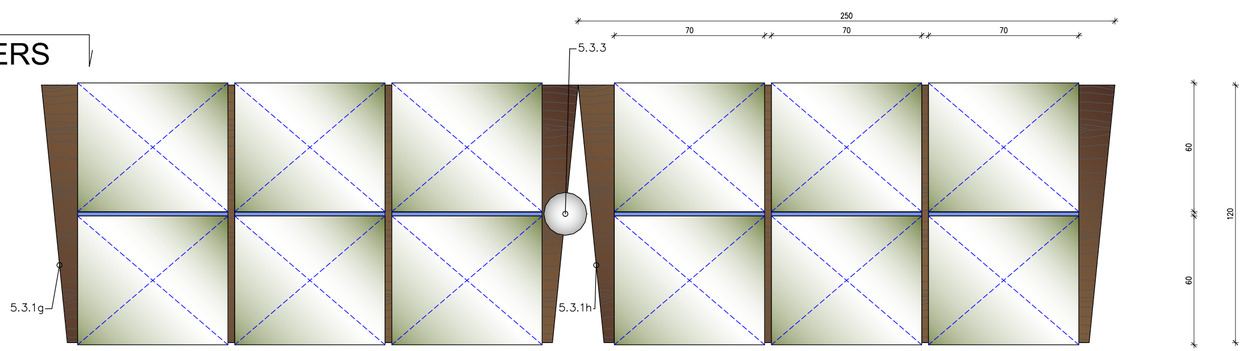

AWERS

RZUT

Inwestor:

Muzeum Historii Żydów Polskich POLIN
Warszawa 00-157 Warszawa, ulica Anielewicza 6

Nazwa opracowania:

Projekt wykonawczy plastyczny i architektoniczny elementów wystawy czasowej pod roboczym tytułem "1945"

Adres opracowania:

Muzeum Historii Żydów Polskich POLIN
Warszawa 00-157 Warszawa, ulica Anielewicza 6

UWAGA:
Wszyskie wymiary należy dopasować do wybranych technologii i zastosowanych materiałów nie zmieniając głównych wymiarów graficznych i proporcji elementów wystawy.
Należy zinwentaryzować faktyczny stan wnętrz wystawienniczych w celu ewentualnych korekt w rysunkach warsztatowych, przeprowadzić korekty podłączeń elektrycznych i teletechnicznych.

1. Wszystkie wymiary grafik oraz tablic z tekstami mogą zostać zaktualizowane po przekazaniu ostatecznych plików graficznych do produkcji przez Inwestora.

LEGENDA:

5.3.1	STOŁY (5.1.1-5.8.1)
5.3.2	RAMA WSTĘP DO STOŁU (5.1.2-5.8.2)
5.3.3	LAMPA
5.3.4	EKSPOZYCJE POZIOME (a,b,c...)
5.3.5	EKSPOZYCJE PIONOWE (a,b,c...)
8.1	MONITOR TYP „A"
8.2	MONITOR TYP „B" z AUDIO
9.2	GABLOTY TYP „A" DUŻA STÓŁ
9.3	GABLOTY TYP „B" MAŁA STÓŁ
9.4	GABLOTY TYP „C" MAŁA STÓŁ
10.1	ALBUMY
10.2	BROSZURY
10.3	INNE PROJEKTOWANE ELEMENTY
11.0	GRAFIKI - TYPY
12.0	OBRAZY / EKSPONATY

STÓŁ TYP 3

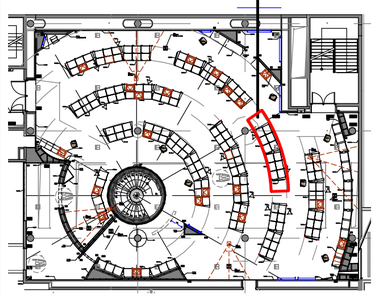

Nazwa rysunku:

ELEMENT WYSTAWY
STÓŁ TYP 3, KRĄG "C" - 5.3.1
ROZKŁAD MERYTORYCZNY - "KOMUNIŚCI"

Opracowanie:

Sebastian Kucharuk
Piotr Jakoweńko
Natalia Romik
Agata Korba

Nr rysunku:	Skala:
PO45_A_5.3.4.C	1:20
Data opracowania:	**Rewizja:**
Wrzesień 2024	1