




POZ. 9.1.2

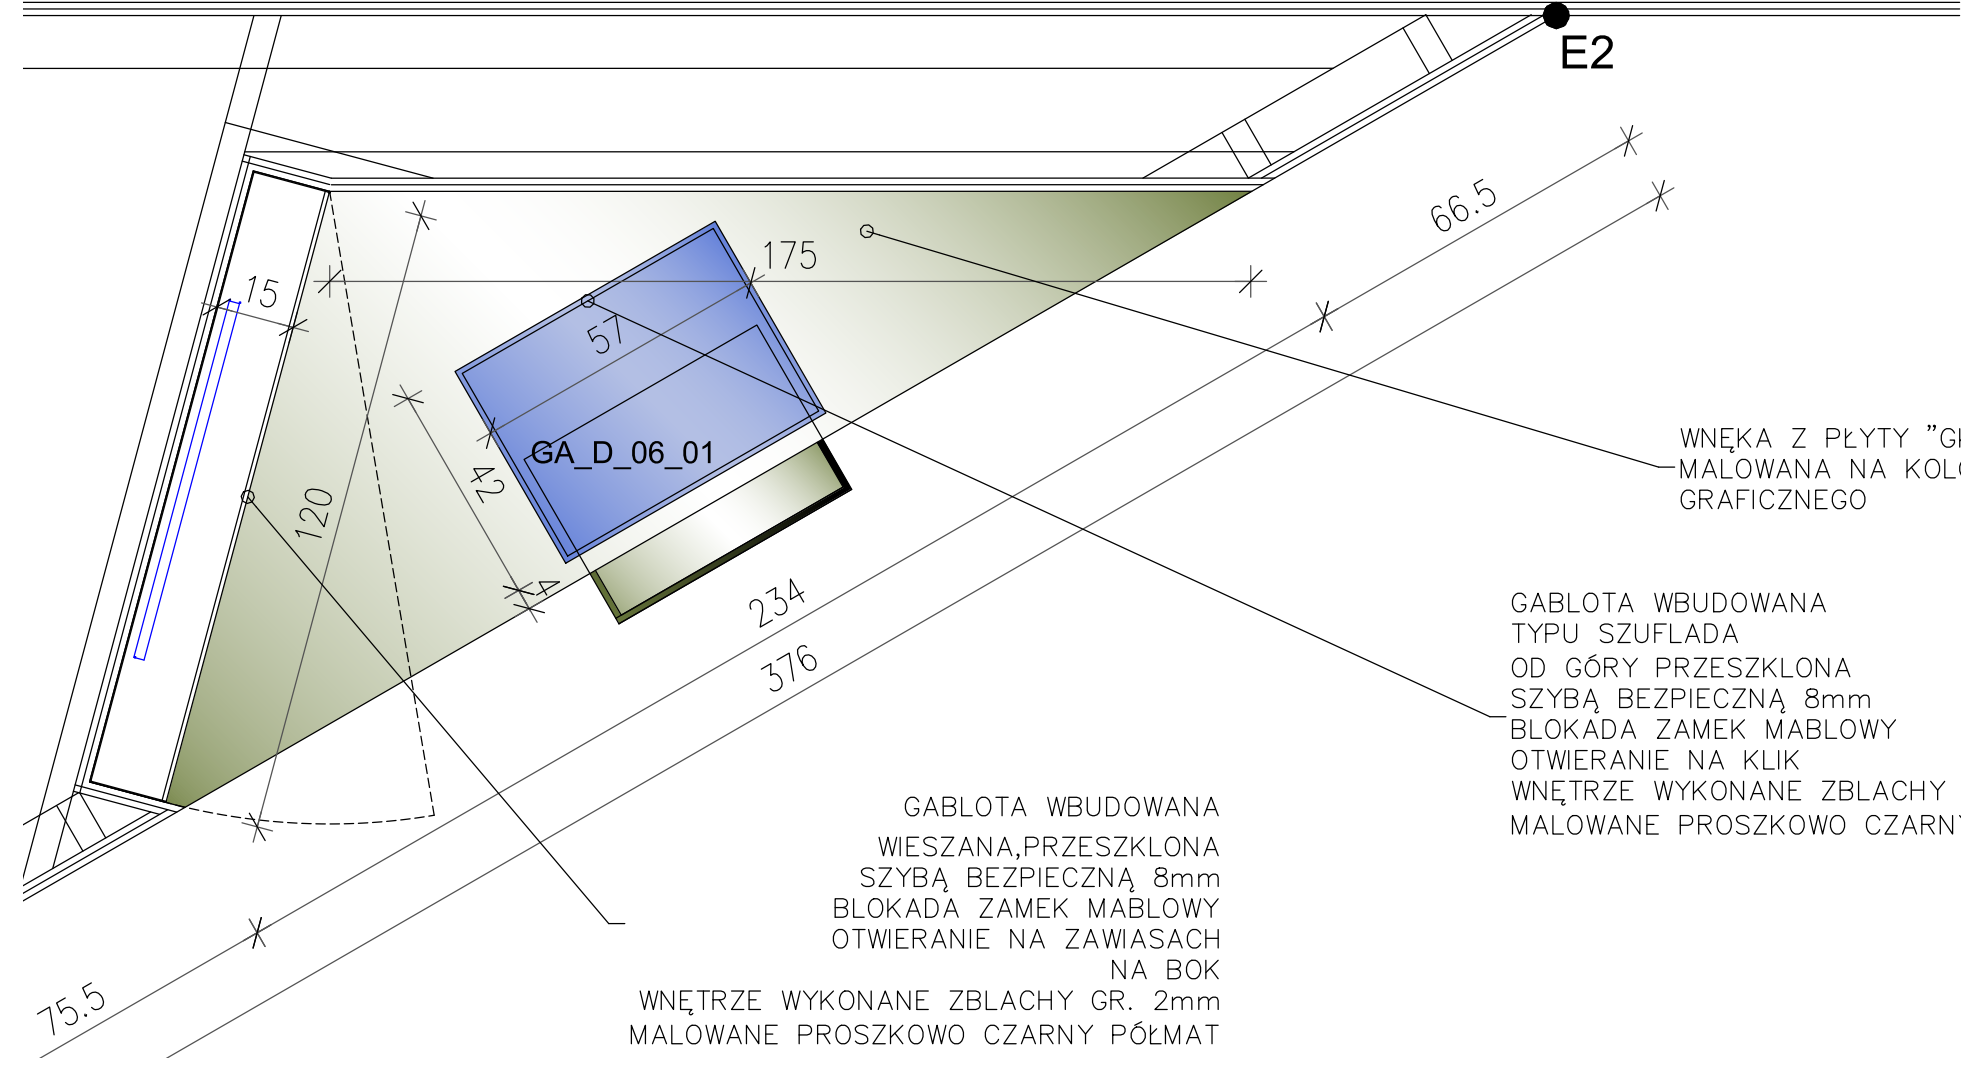

WIDOK

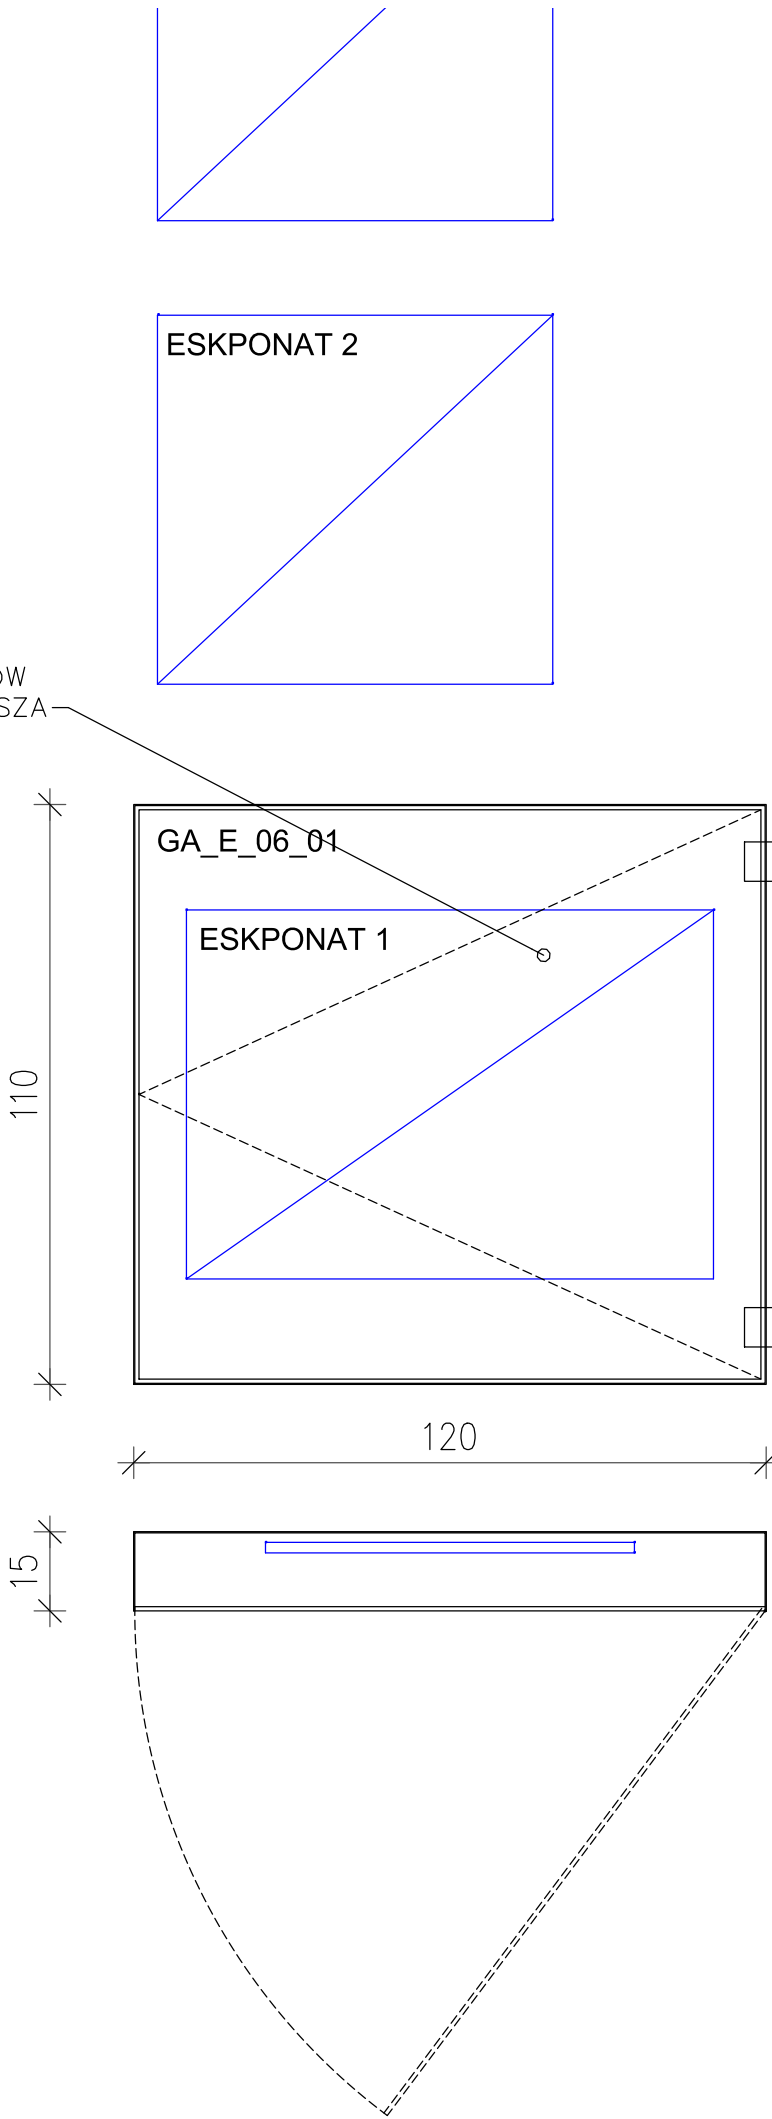

POZ. 9.1.1

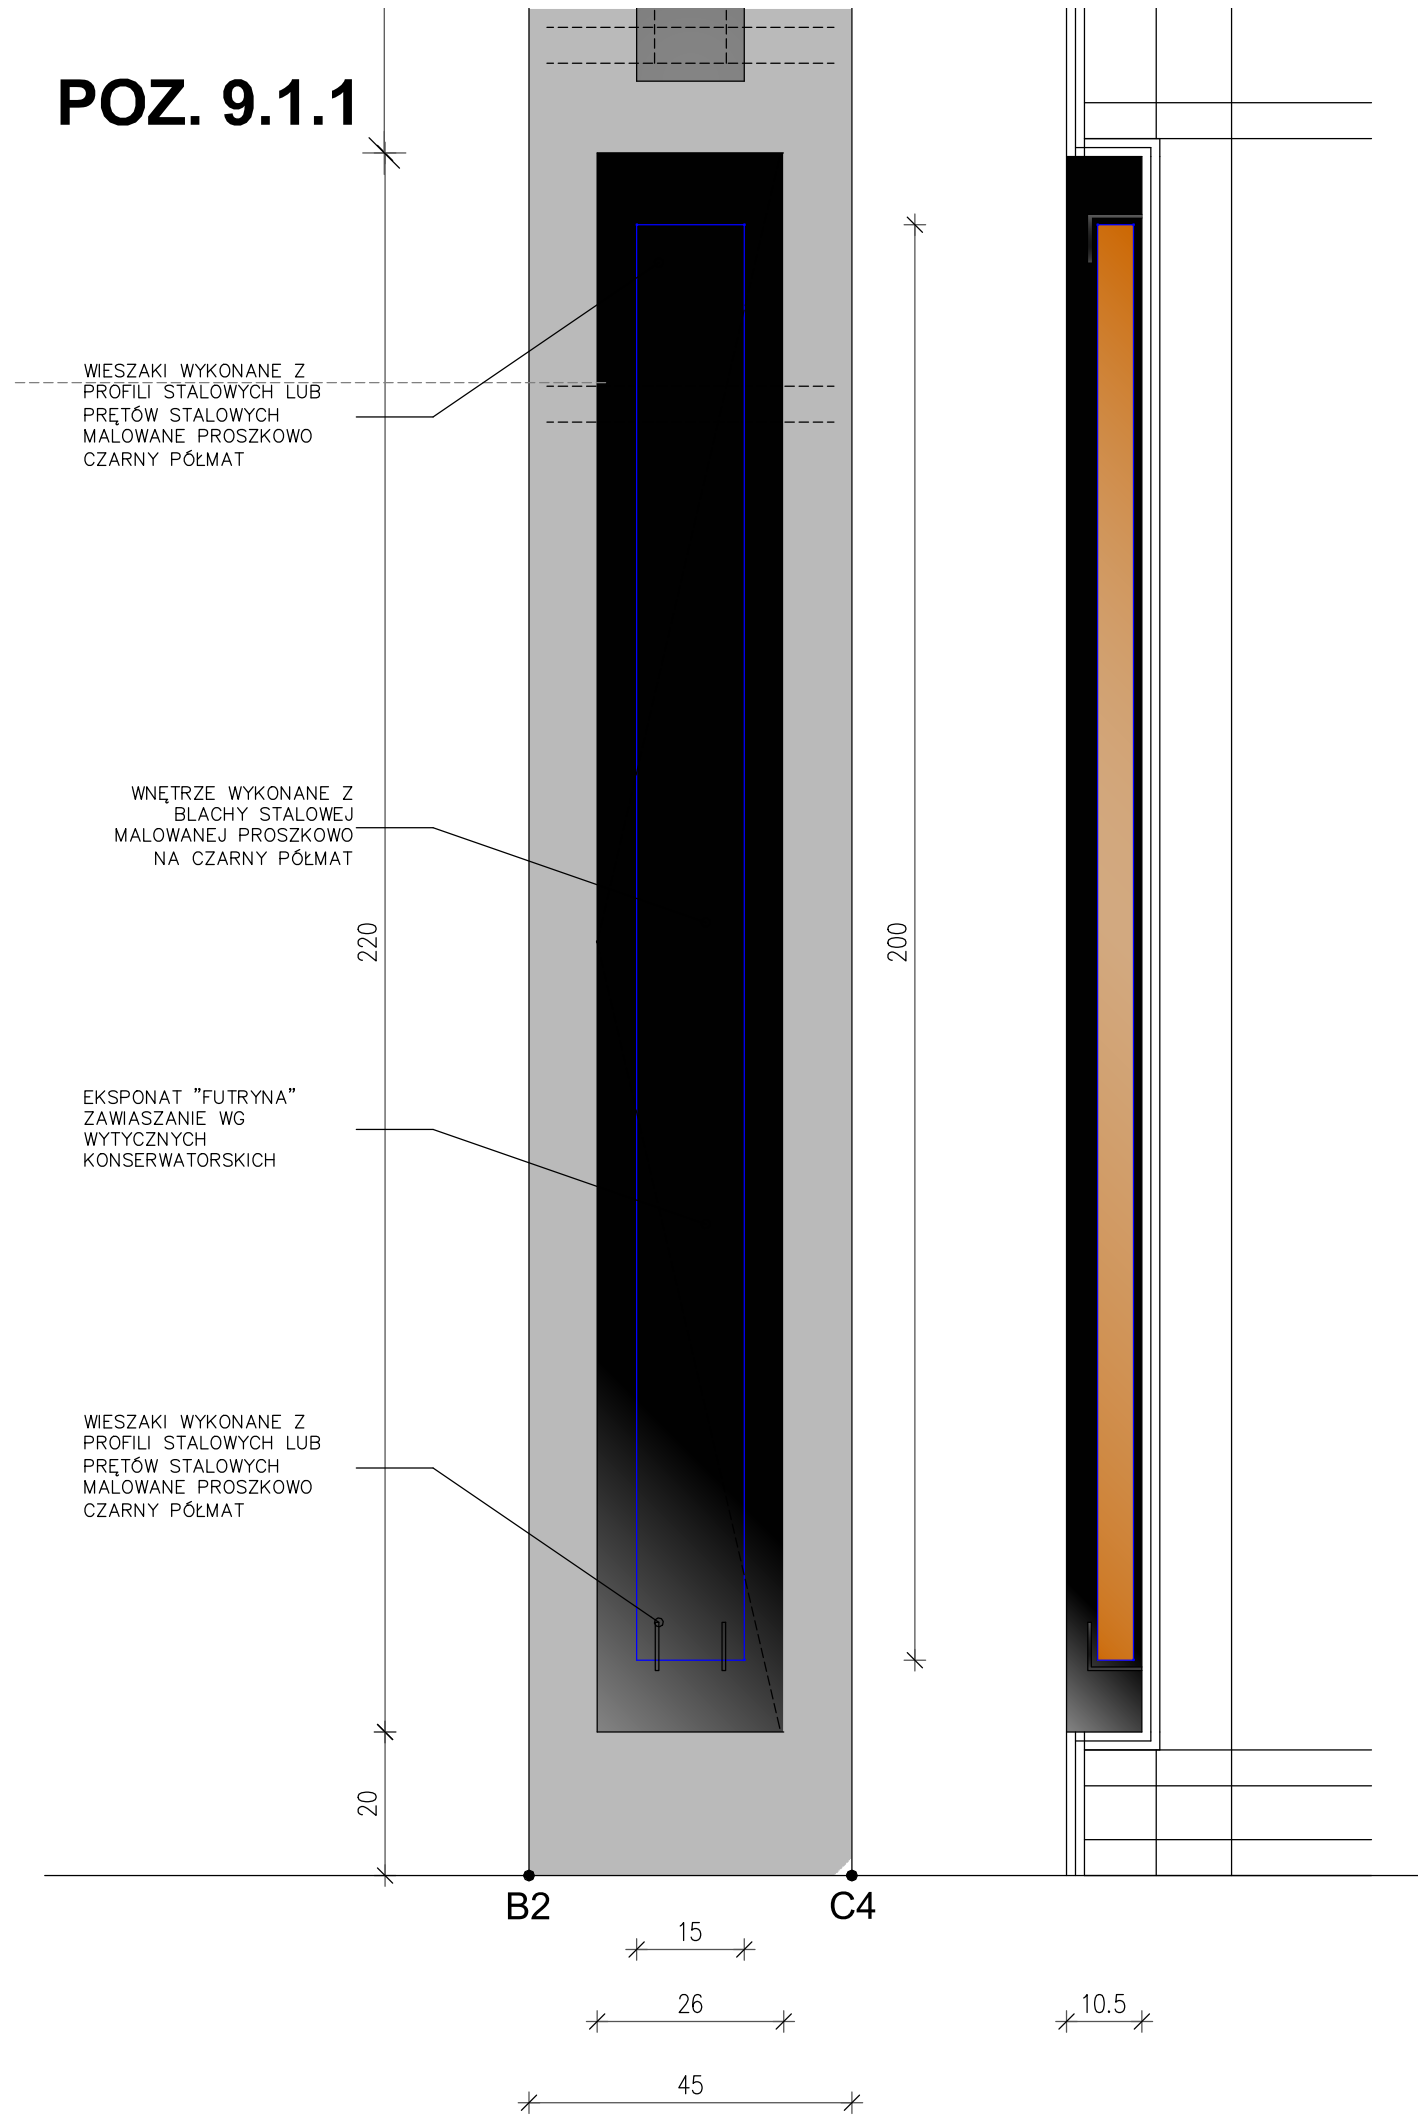

Inwestor:	
Muzeum Historii Żydów Polskich POLIN Warszawa 00-157 Warszawa, ulica Anielewicza 6	
Nazwa opracowania:	
Projekt wykonawczy plastyczny i architektoniczny elementów wystawy czasowej pod roboczym tytułem "1945"	
Adres opracowania:	
Muzeum Historii Żydów Polskich POLIN Warszawa 00-157 Warszawa, ulica Anielewicza 6	
UWAGA: Wszystkie wymiary należy dopasować do wybranych technologii i zastosowanych materiałów nie zmieniając głównych wymiarów graficznych i proporcji elementów wystawy. Należy zinventaryzować faktyczny stan wnętrza wystawienniczych w celu ewentualnych korekt w rysunkach warsztatowych, przeprowadzić korekty podłączeń elektrycznych i teletechnicznych.	
1. Wszystkie wymiary grafik oraz tablic z tekstami mogą zostać zaktualizowane po przekazaniu ostatecznych plików graficznych do produkcji przez Inwestora.	
Nazwa rysunku:	
ELEMENT WYSTAWY - GABLOTA OTWARTA GABLOTA TYP "FUTRYNA" POZ. 9.1.1,9.1.2	
Opracowanie:	
Sebastian Kucharuk Piotr Jakowenko Natalia Romik Agata Korba	
Nr rysunku:	Skala:
PO45_A_9.1	1:30
Data opracowania:	Rewizja:
Wrzesień 2024	1