



01 WIDOK A-A  
skala 1:50

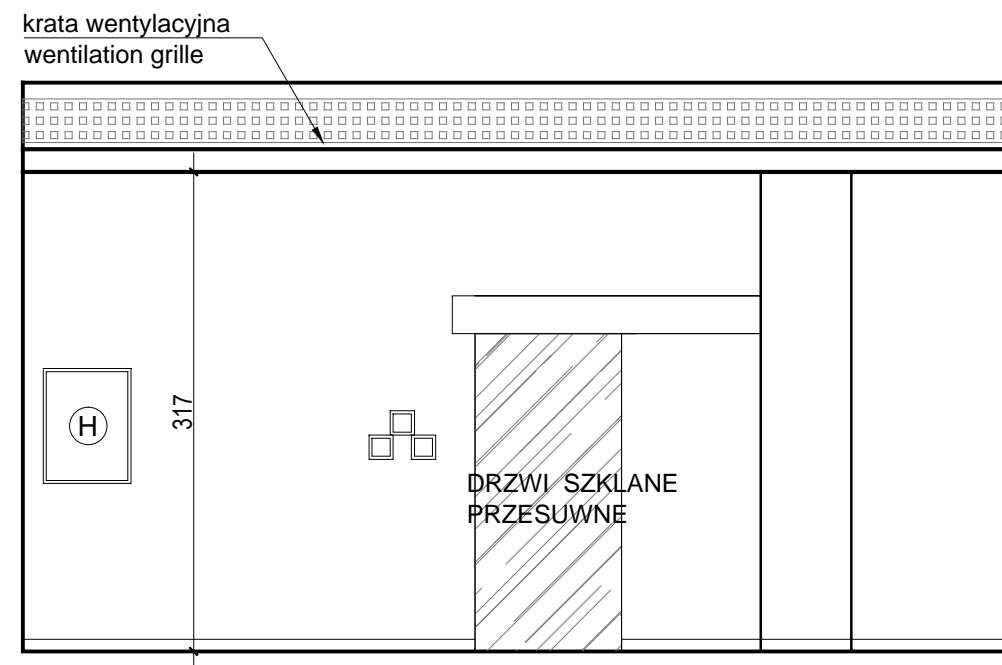

02 WIDOK B-B  
skala 1:50

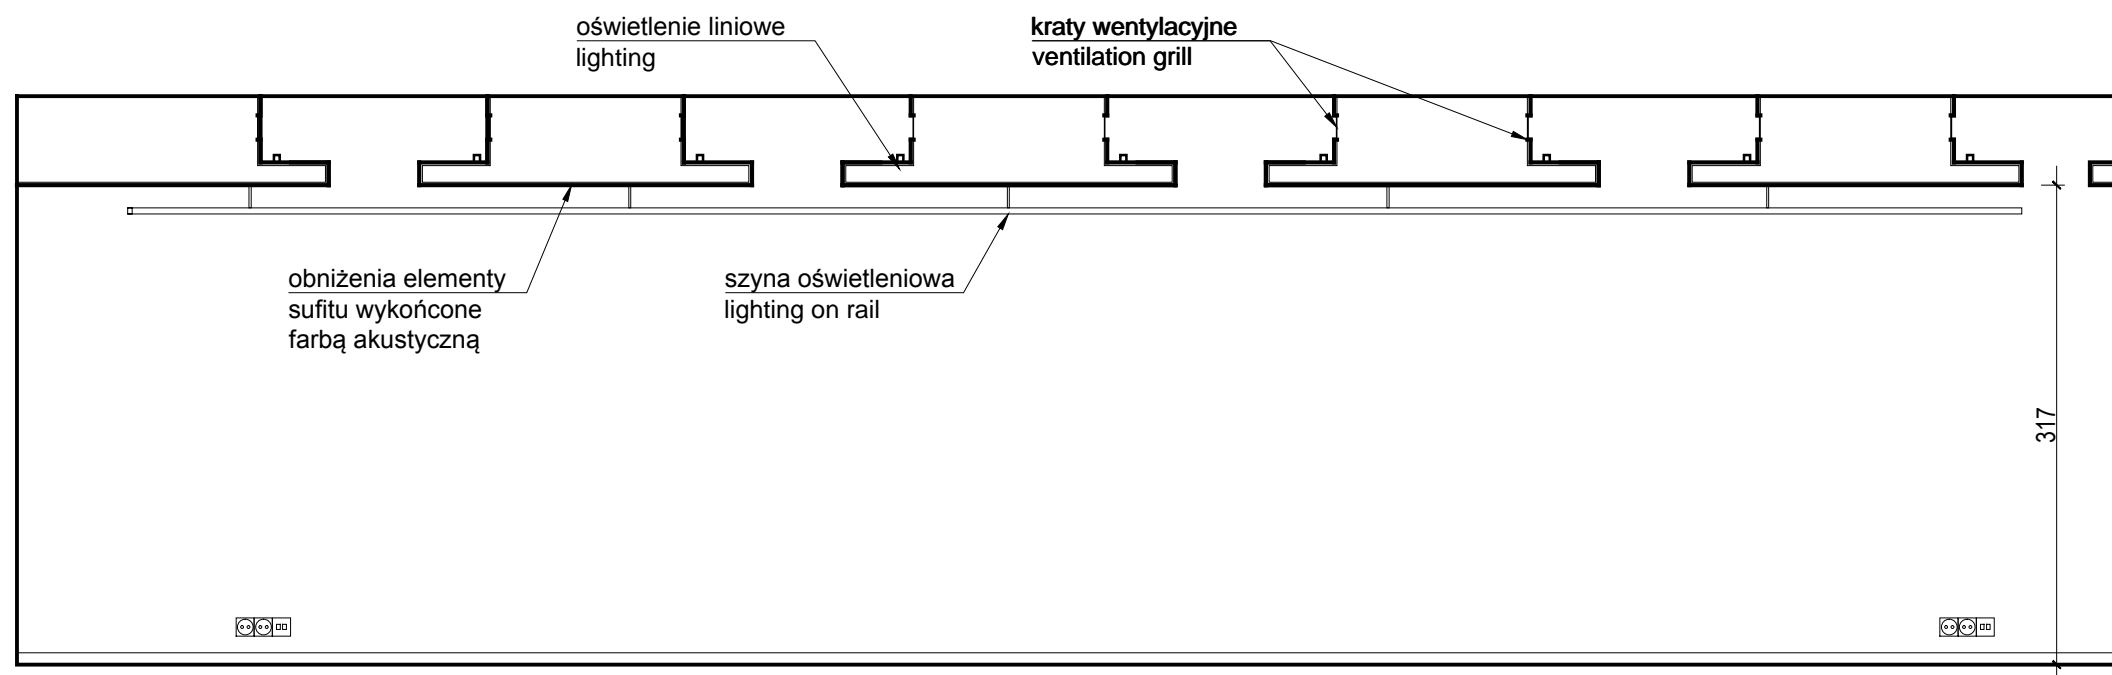

03 WIDOK C-C  
skala 1:50

<b>MC2</b> PRACOWNIA PROJEKTOWA WARSZAWA 01-114 ul. OKOCIMSKA 9/43 TEL: 502222744	projekt: <b>INWENTARYZACJA SAL WYSTAW CZASOWYCH W MUZEUM HISTORII ŻYDÓW POLSKICH POLIN W WARSZAWIE</b>		
	klient: Muzeum Historii Żydów Polskich adres: ul. Anielewicza 6, 00-157 Warszawa		
	rysunek: <b>INWENTARYZACJA</b>		
	autor: arch. Monika Chomińska	nr uprawnień: MA/039/10	podpis: arch. Anna Woźniak
faza: <b>WIDOKI ŚCIAN SALI NA PIĘTRZE</b>			
branża:	ARCHITEKTURA		skala: 1:50@A1
numer rysunku:	148_101	rew.:	00 data: 2017 04