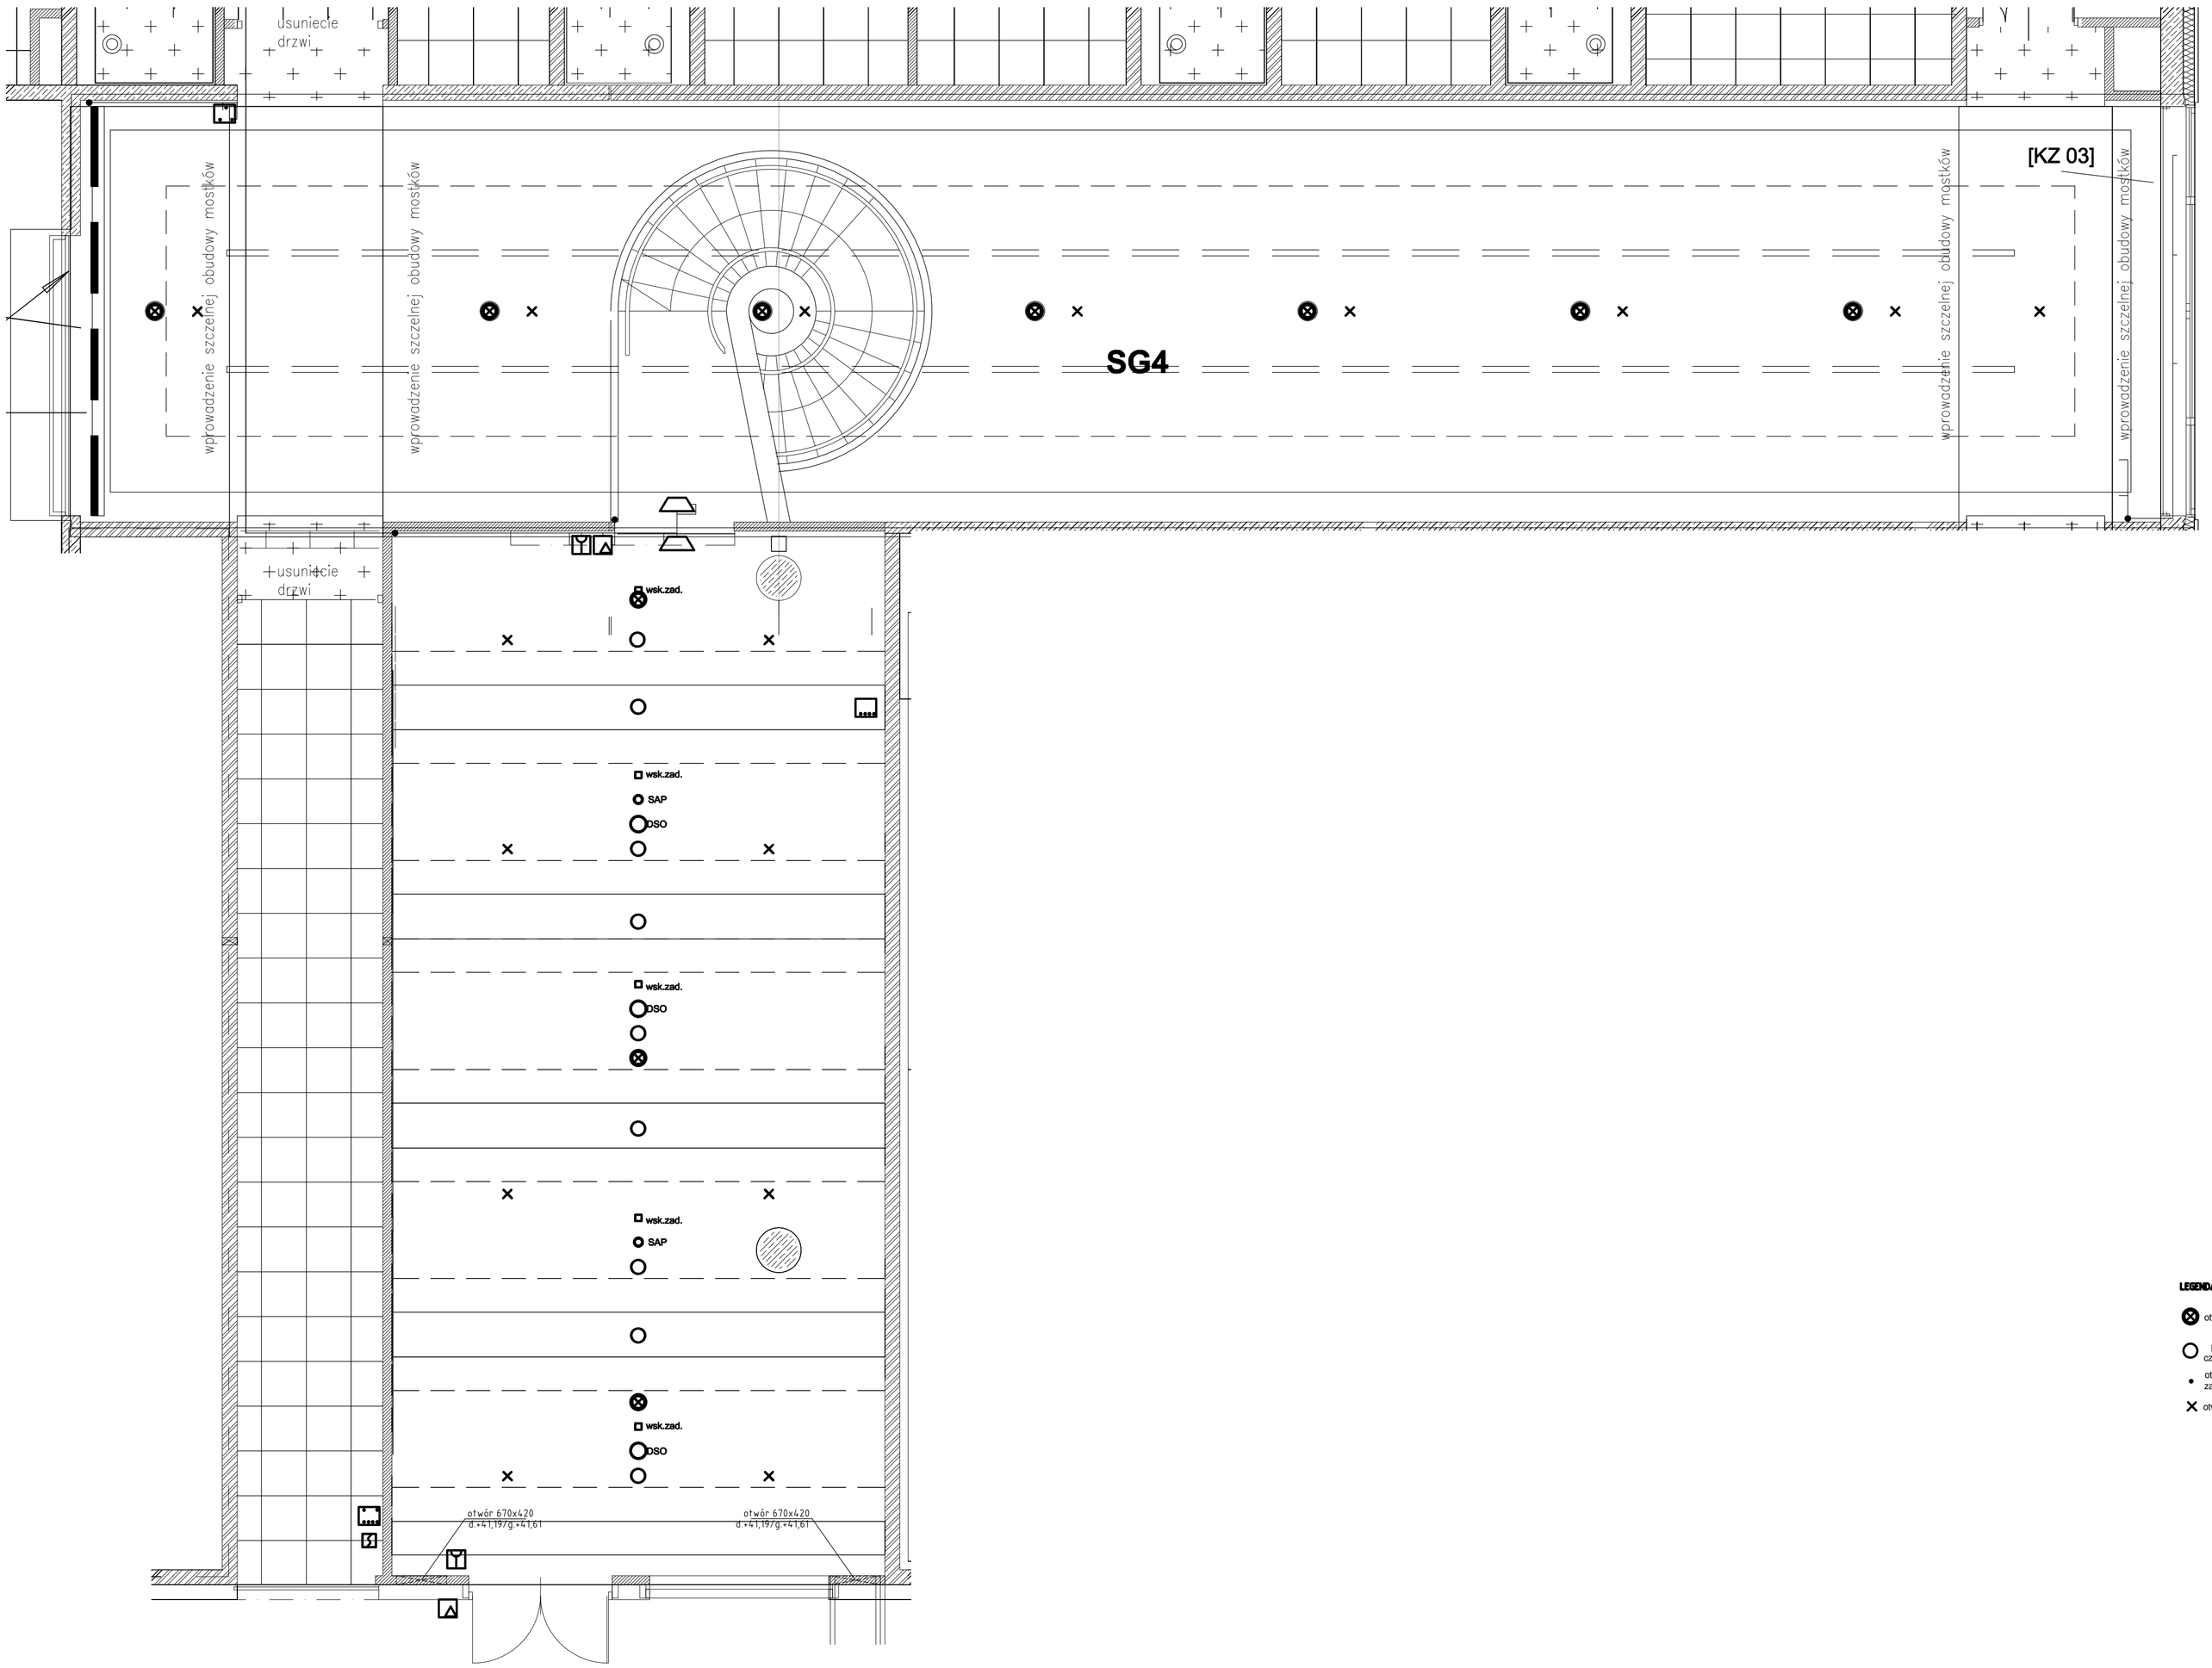

LEGENDA:

- otwory dla dysz gaz.
- podstawki dla montażu czujek dym. i czujki dym.
- otwory dla wskaźników zadziałania czujek dym.
- otwory dla czujek ssących

MG PRACOWNIA PROJEKTOWA WARSZAWA 01-114 MŁOKOMICKA 7/42 TEL: 502222744	projekt: INWENTARYZACJA SAL WYSTAW CZASOWYCH W MUZEUM HISTORII ŻYDÓW POLSKICH POLIN W WARSZAWIE		
	klient: Muzeum Historii Żydów Polskich		
	adres: ul. Anielewicza 6, 00-157 Warszawa		
	tytuł rys.: INWENTARYZACJA		
	autor:	nr uprawnień:	podpis:
	mgr inż.Andrzej Brandt	St-65/82	
	inż. Andrzej Piasek	---	
	fazа: RZUT KONDYGNACJI 1. WYSTAWA CZASOWA		
branża:	GASZENIE GAZEM	skala:	1:50@A1
numer rysunku:	IS-05	rew.: 00	data: 2017 04