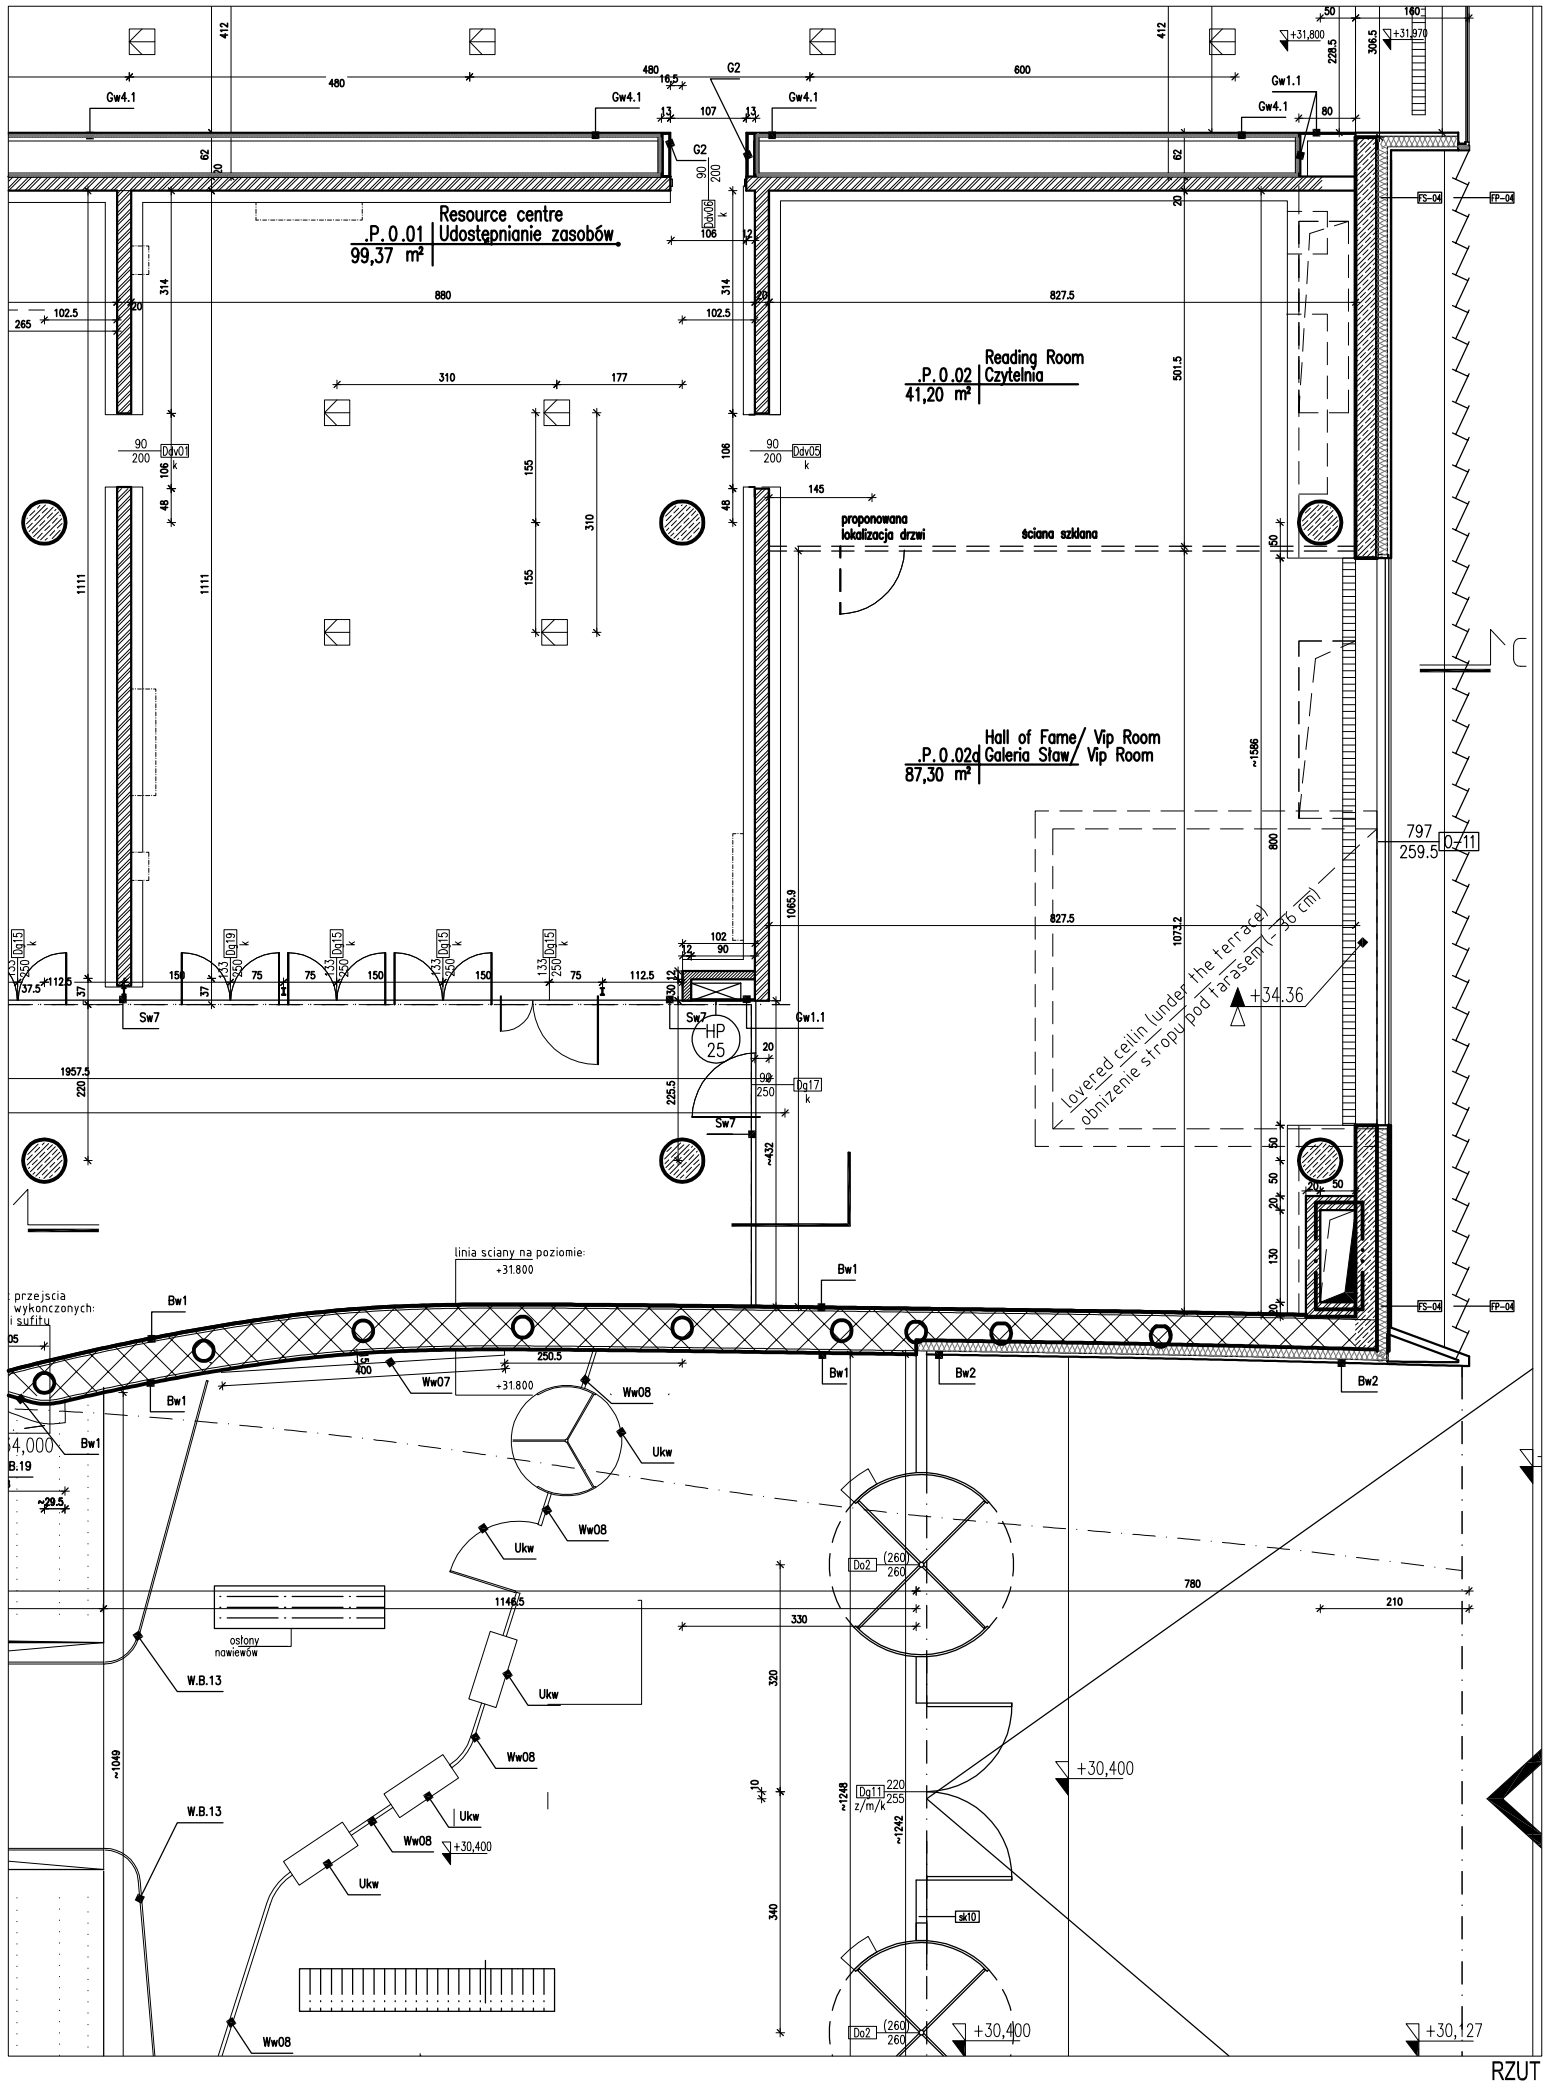

RZUT

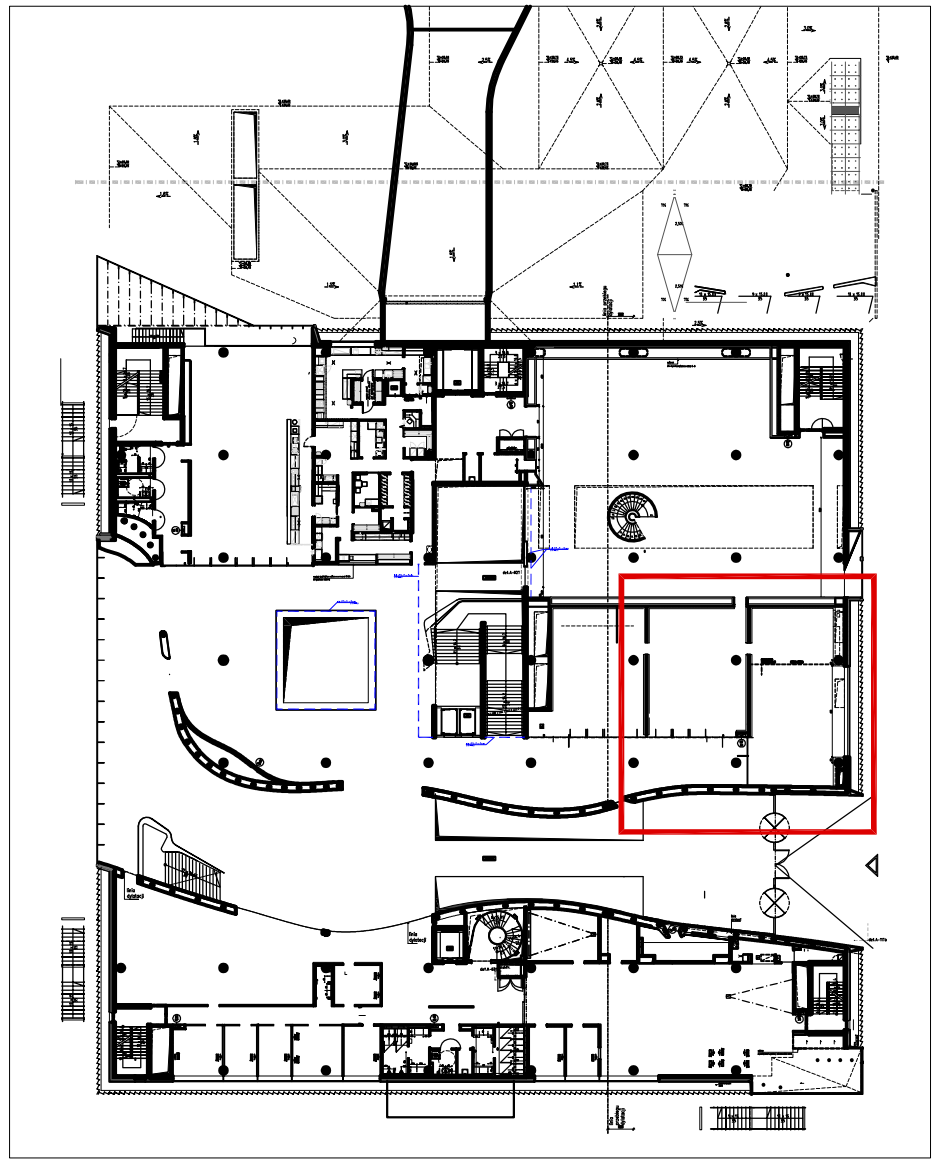

RZUT - ZAKRES OPRACOWANIA

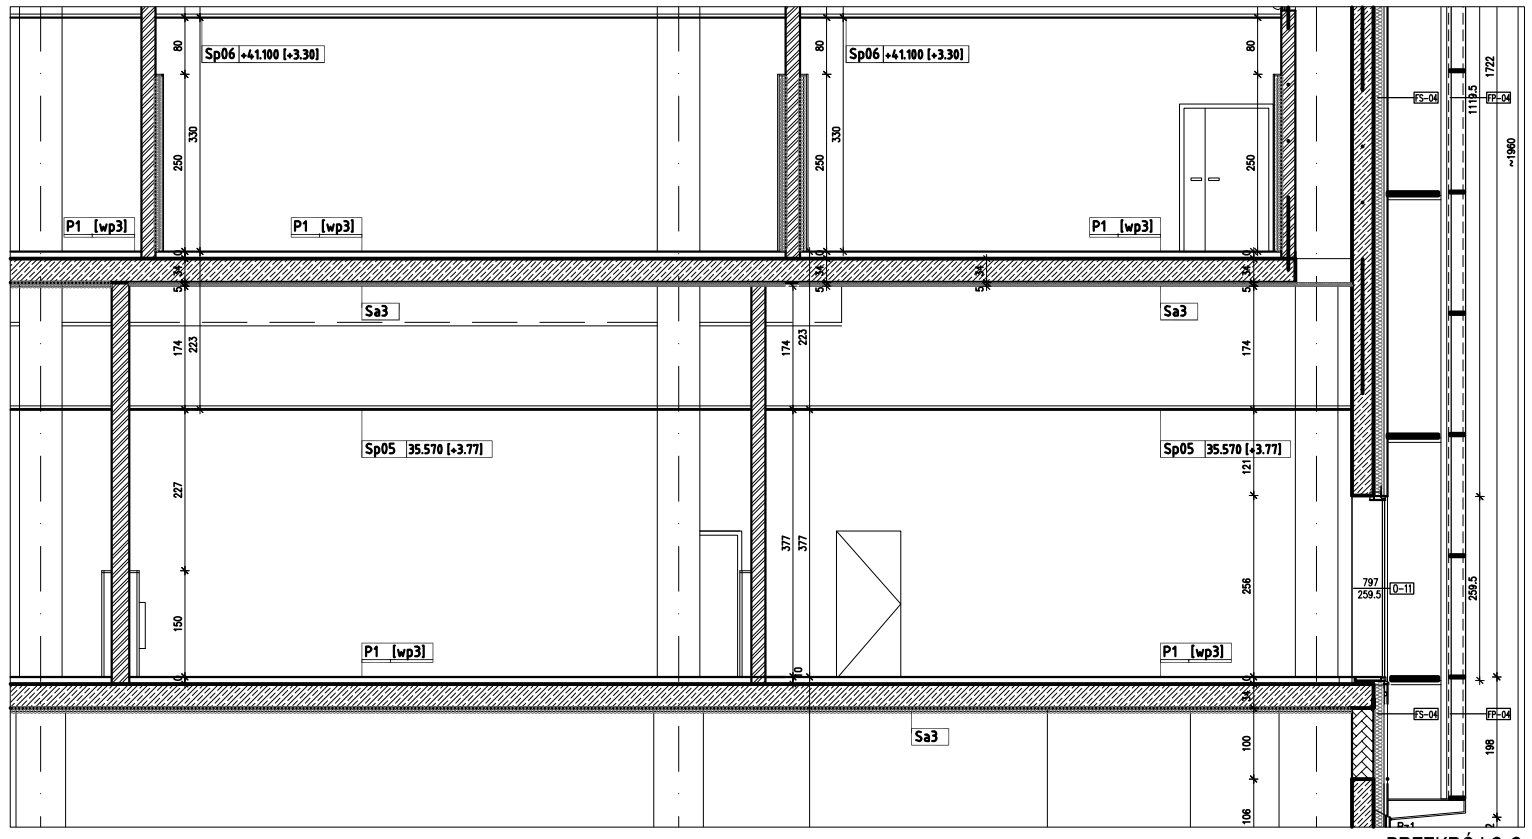

PRZEKRÓJ C-C