



01 WIDOK B-B
skala 1:50

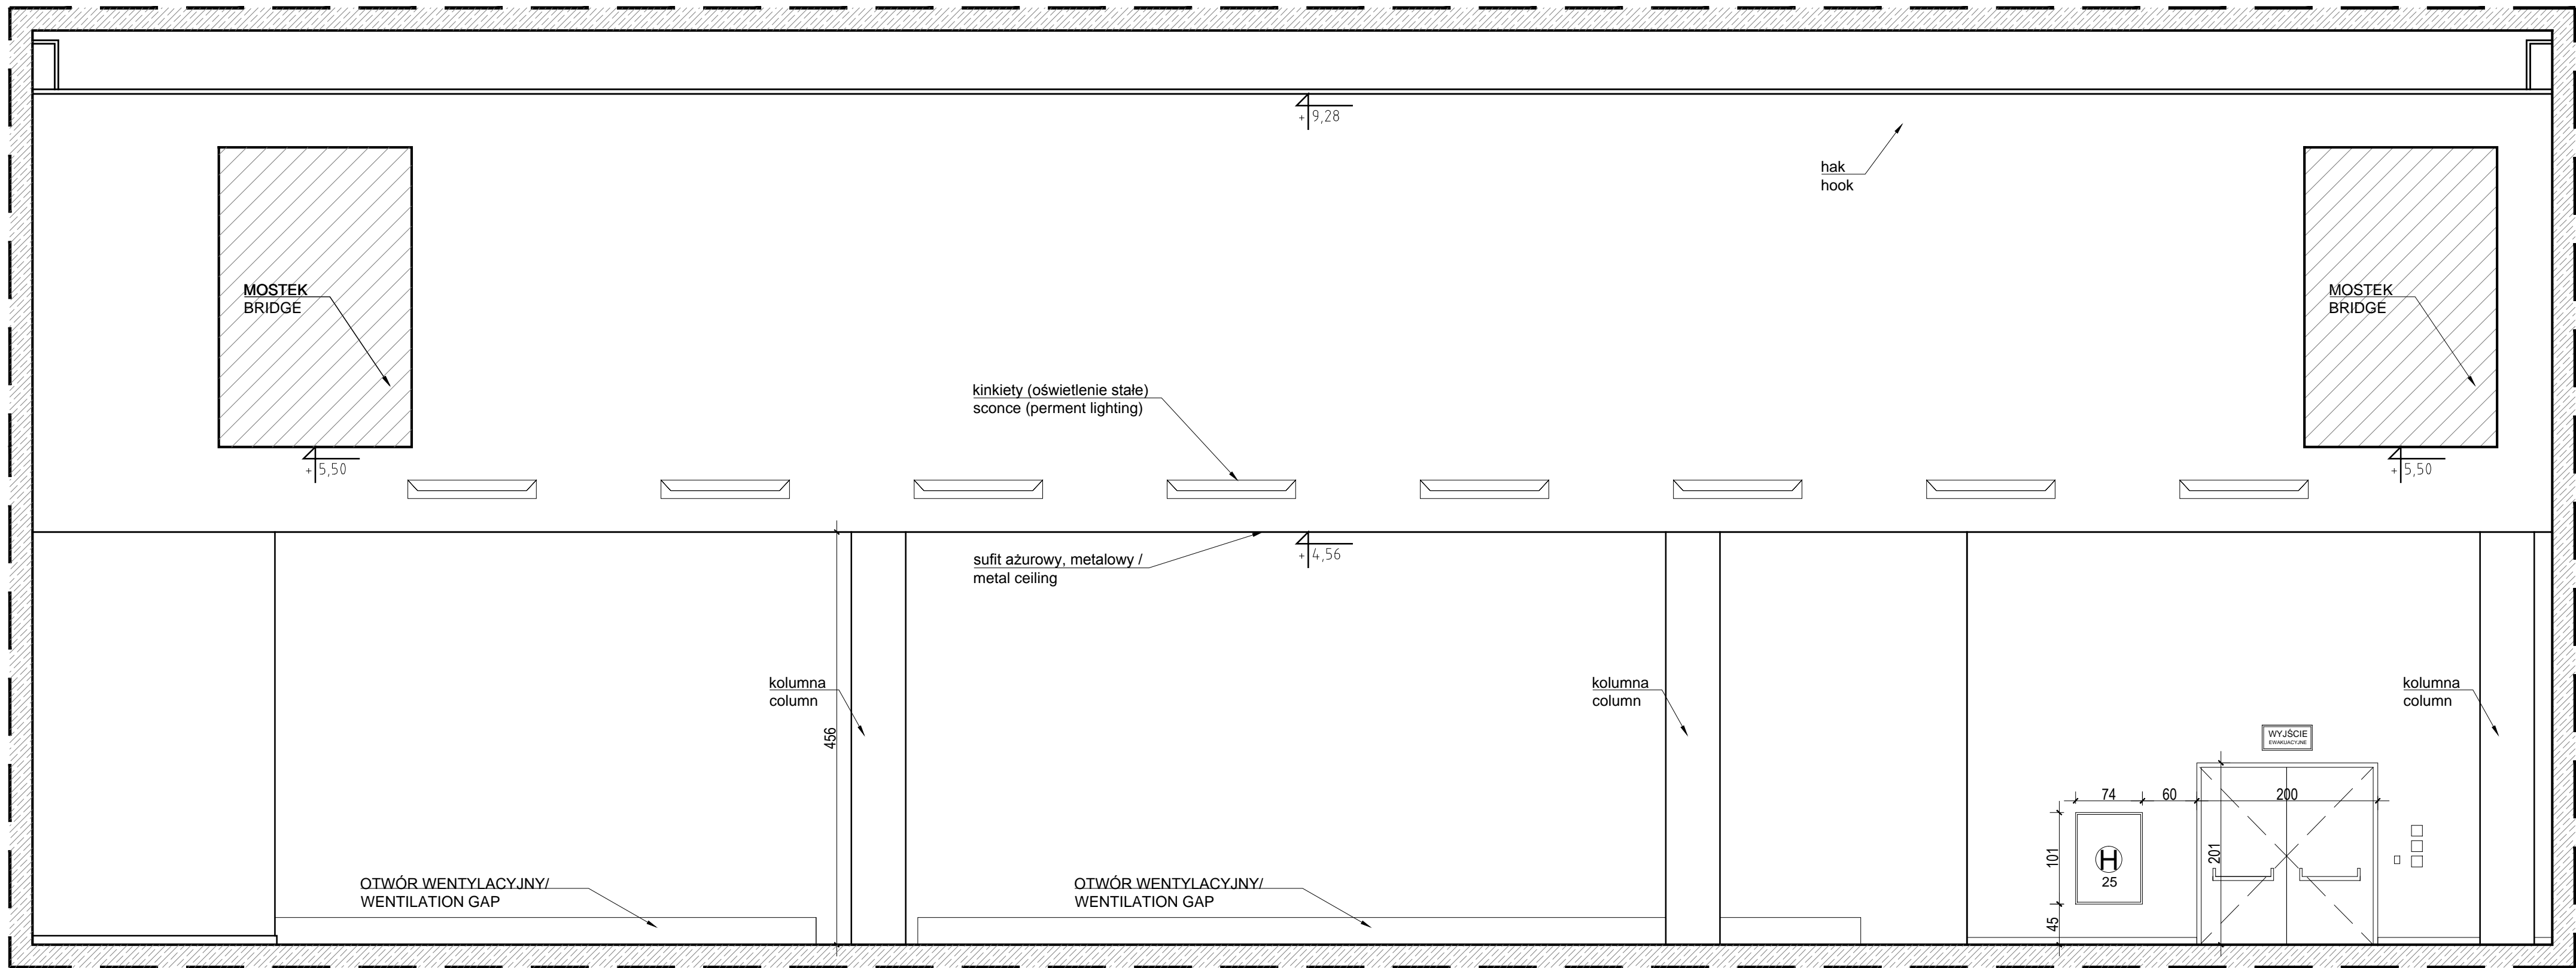

02 WIDOK C-C
skala 1:50

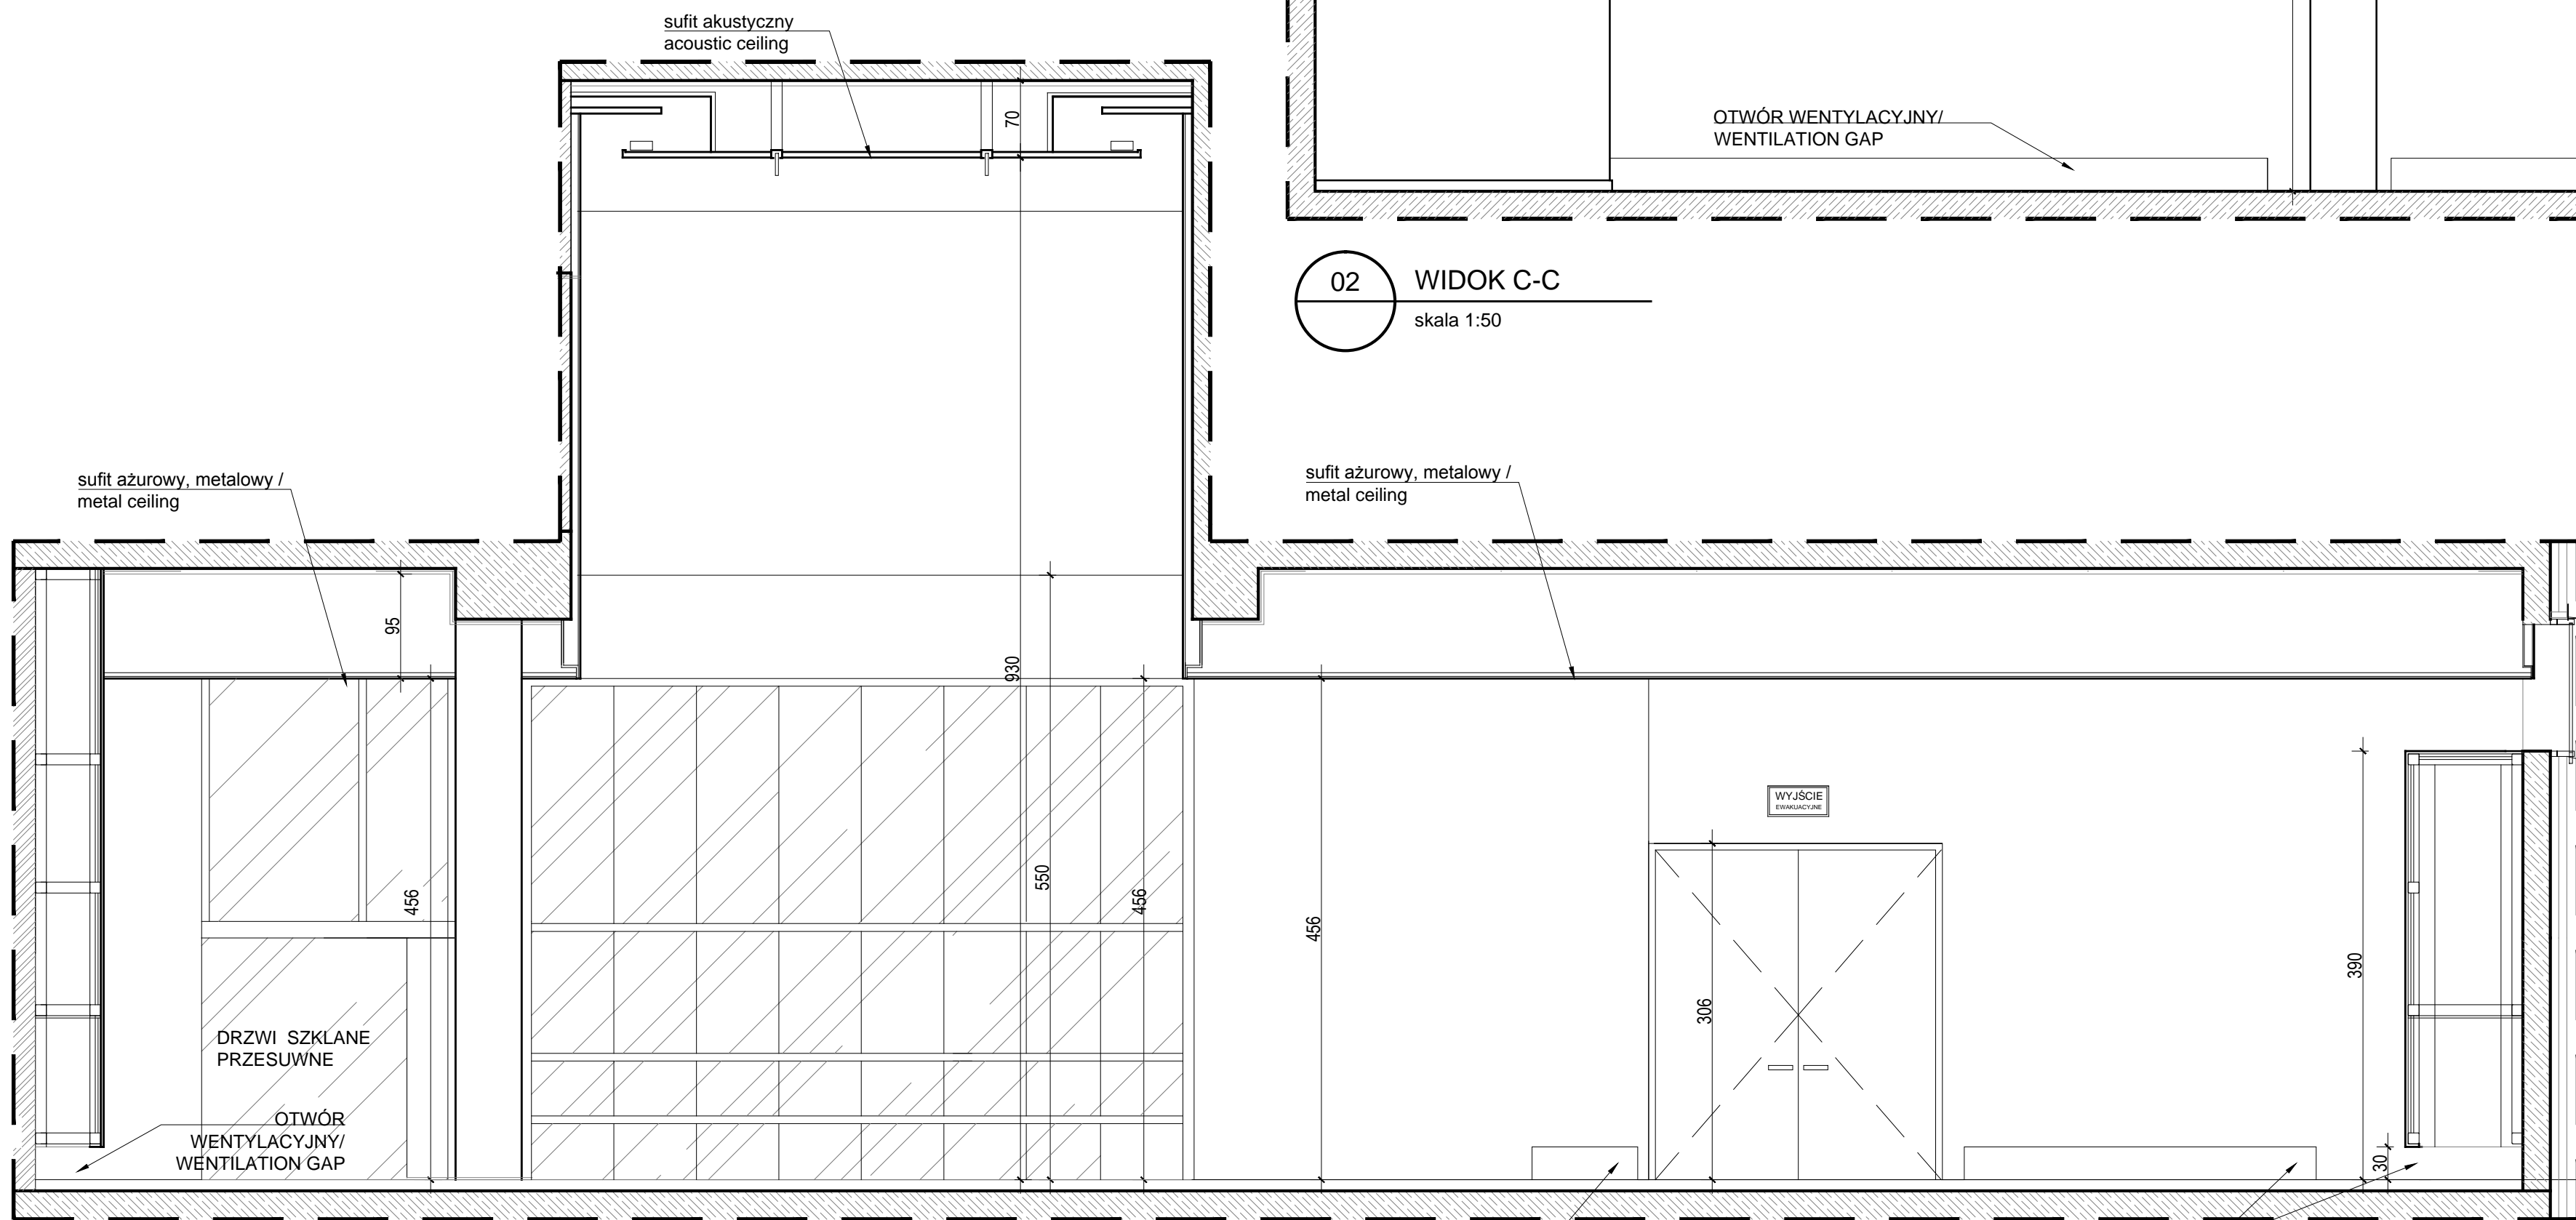

03 PRZĘKROJ A-A
skala 1:50