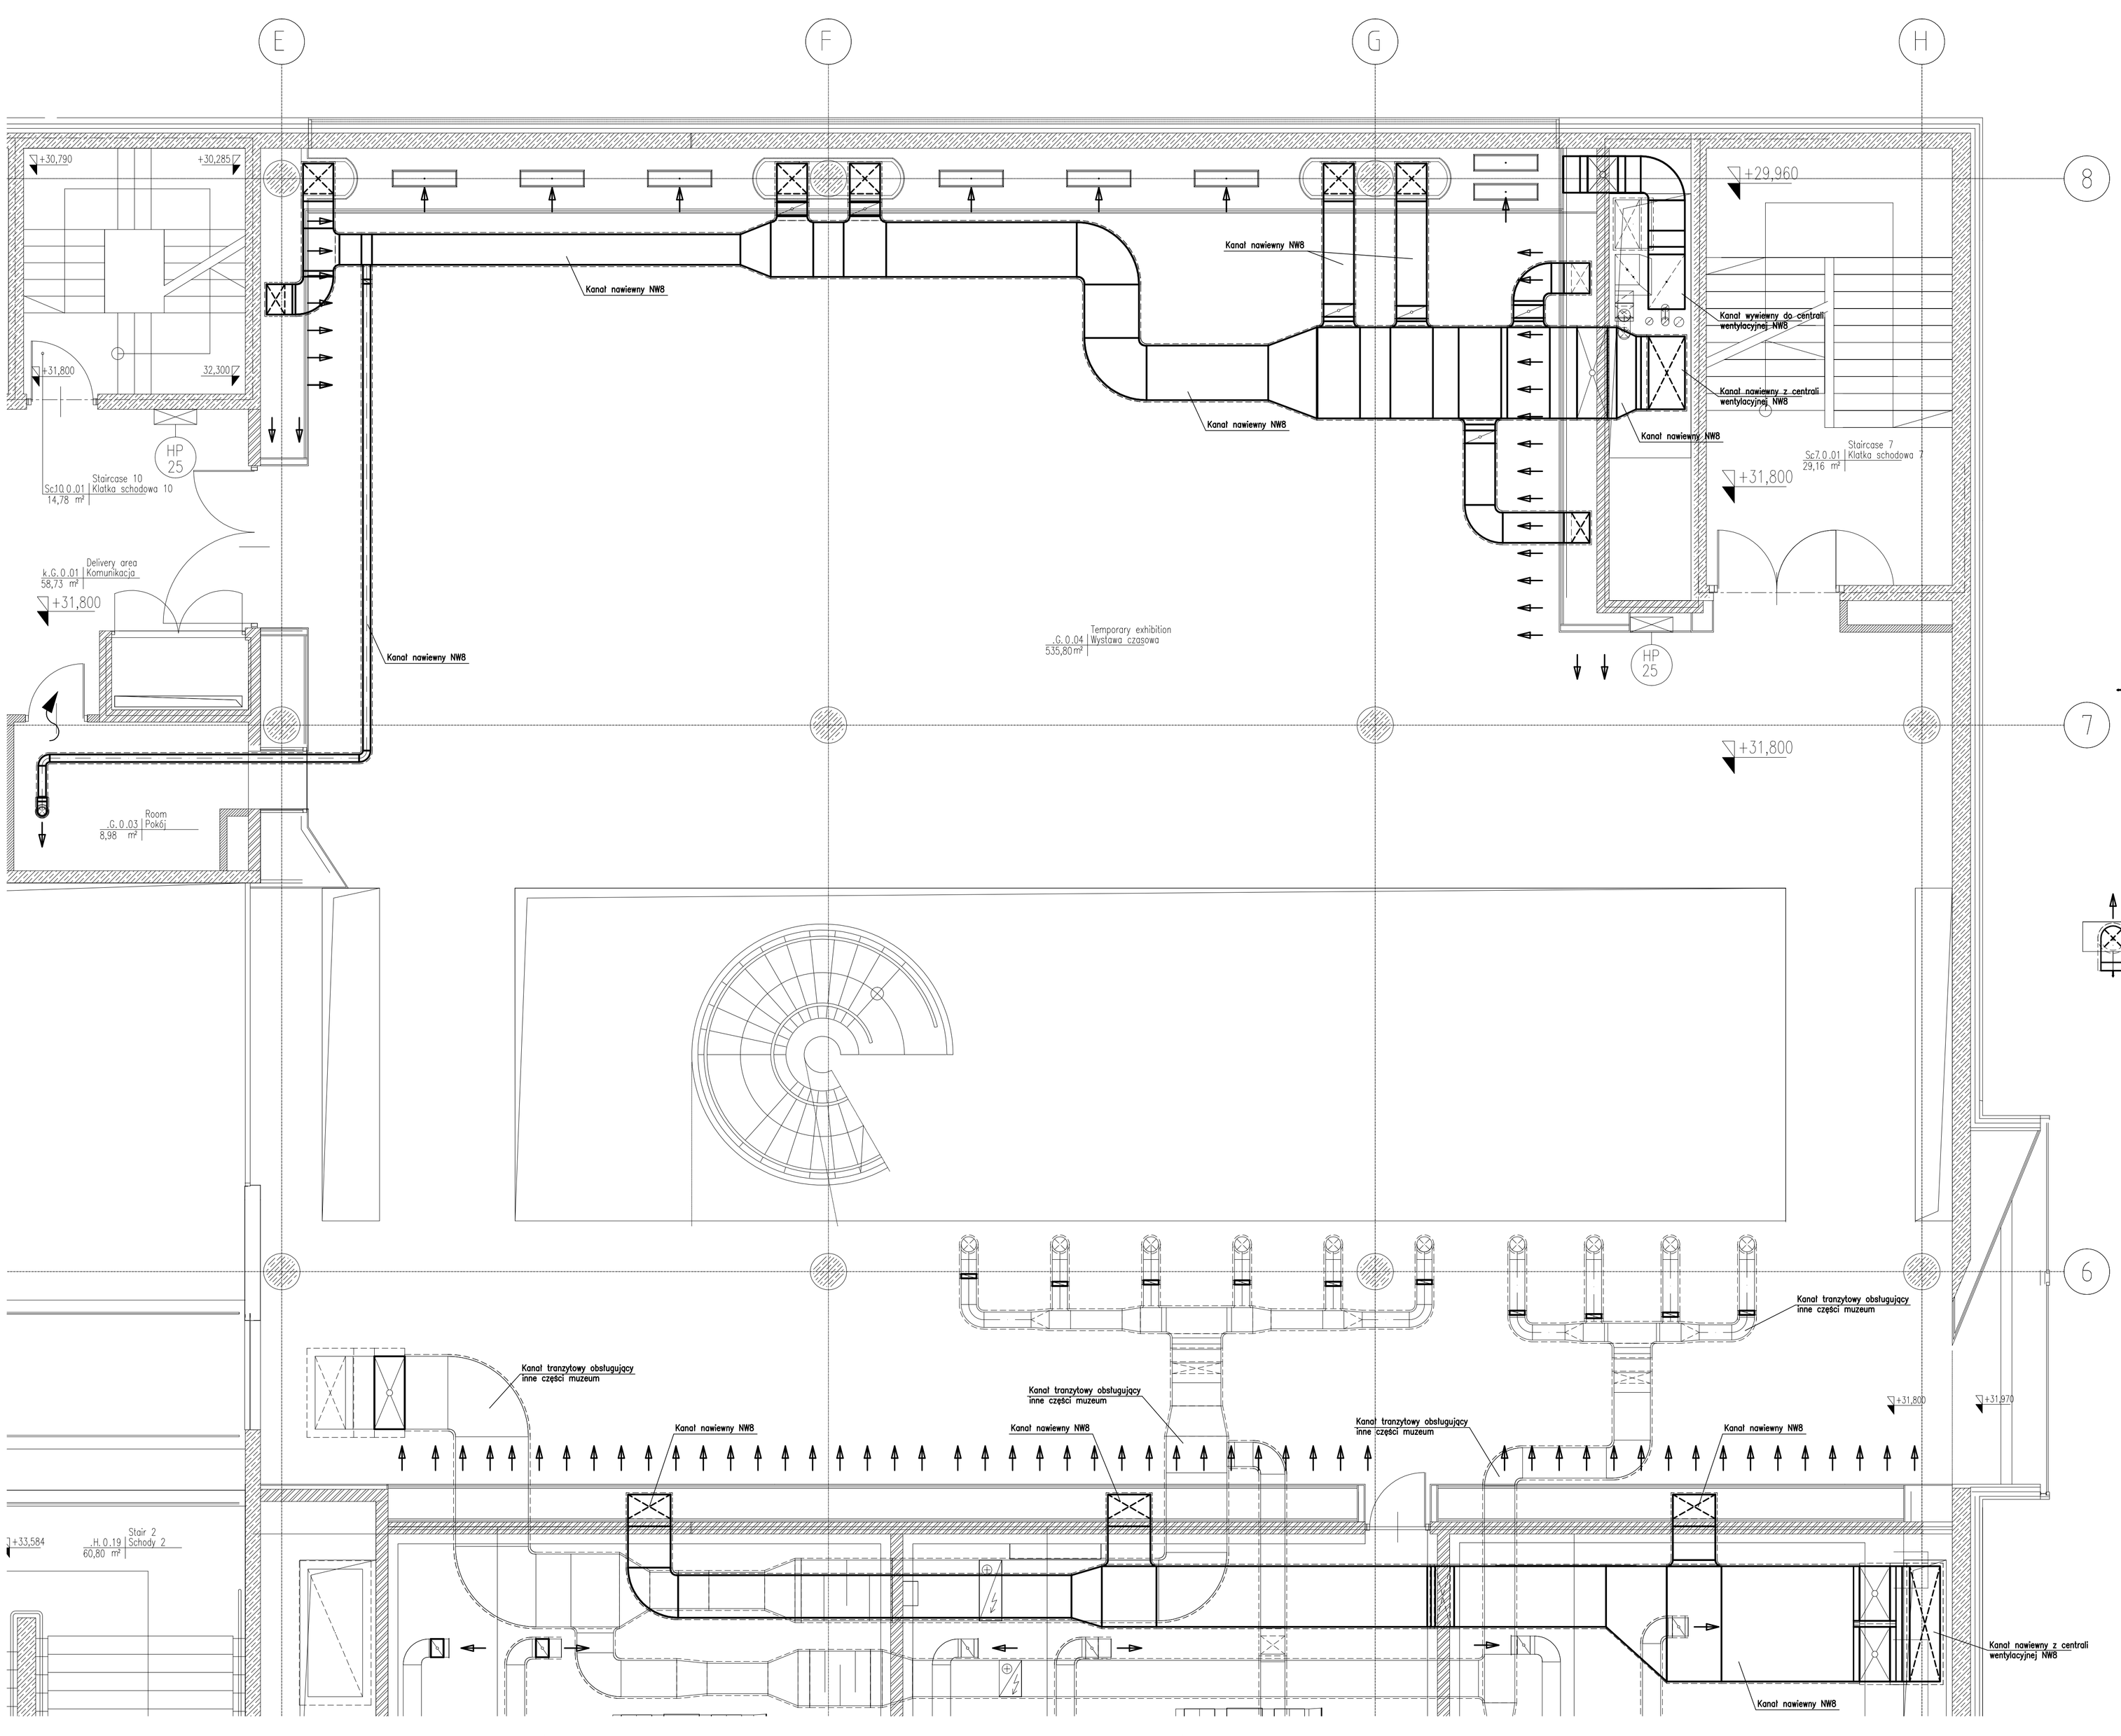

LEGENDA:

- KANAŁ WENTYLACYJNY NAWIEWNY PROSTOKĄTNY Z PODEJŚCIEM DO GÓRY
- KANAŁ WENTYLACYJNY WYWIEWNY PROSTOKĄTNY Z PODEJŚCIEM DO GÓRY
- KANAŁ WENTYLACYJNY PROSTOKĄTNY W IZOLACJI
- KANAŁ WENTYLACYJNY SPIRO
- KANAŁ WENTYLACYJNY SPIRO W IZOLACJI
- KANAŁ WENTYLACYJNY SPIRO W IZOLACJI
- PRZEPUSTNICA WENTYLACYJNA
- KLAPA POŻAROWA (PRZEPUSTNICA)
- TŁUMIK KANAŁOWY
- ANEMOSTAT NAWIEWNY
- ANEMOSTAT WYWIEWNY
- ZAWÓR NAWIEWNY
- ZAWÓR WYWIEWNY
- NAWIEWNIK WYPOROWY
- KRATKA NAWIEWNA
- KRATKA WYWIEWNA
- NAGRZEWNICA ELEKTRYCZNA KANAŁOWA
- VAV — REGULATOR PRZEPŁYWU POWIETRZA VAV
- PRZECIĄGANIE POWIETRZA

MG2 PRACOWNIA PROJEKTOWA
WARSZAWA 01-114
ul. OKOPOWICA 7/43
TEL: 502222744

projekt:
INWENTARYZACJA SAL WYSTAW CZASOWYCH W MUZEUM HISTORII ŻYDÓW POLSKICH POLIN W WARSZAWIE

klient:
Muzeum Historii Żydów Polskich

adres:
ul. Anielewicza 6, 00-157 Warszawa

rysunek:
INWENTARYZACJA

autor:	nr uprawnień:	podpis:
mgr inż.Andrzej Brandt	St-65/82	
inż. Andrzej Piasek	*****	

tytuł:
RZUT KONDYGNACJI 0. WYSTAWA CZASOWA

branża:	WENTYLACJA	skala:	1:50@A1
numer rysunku:	IS-01	rew.: 00	data: 2017 04