

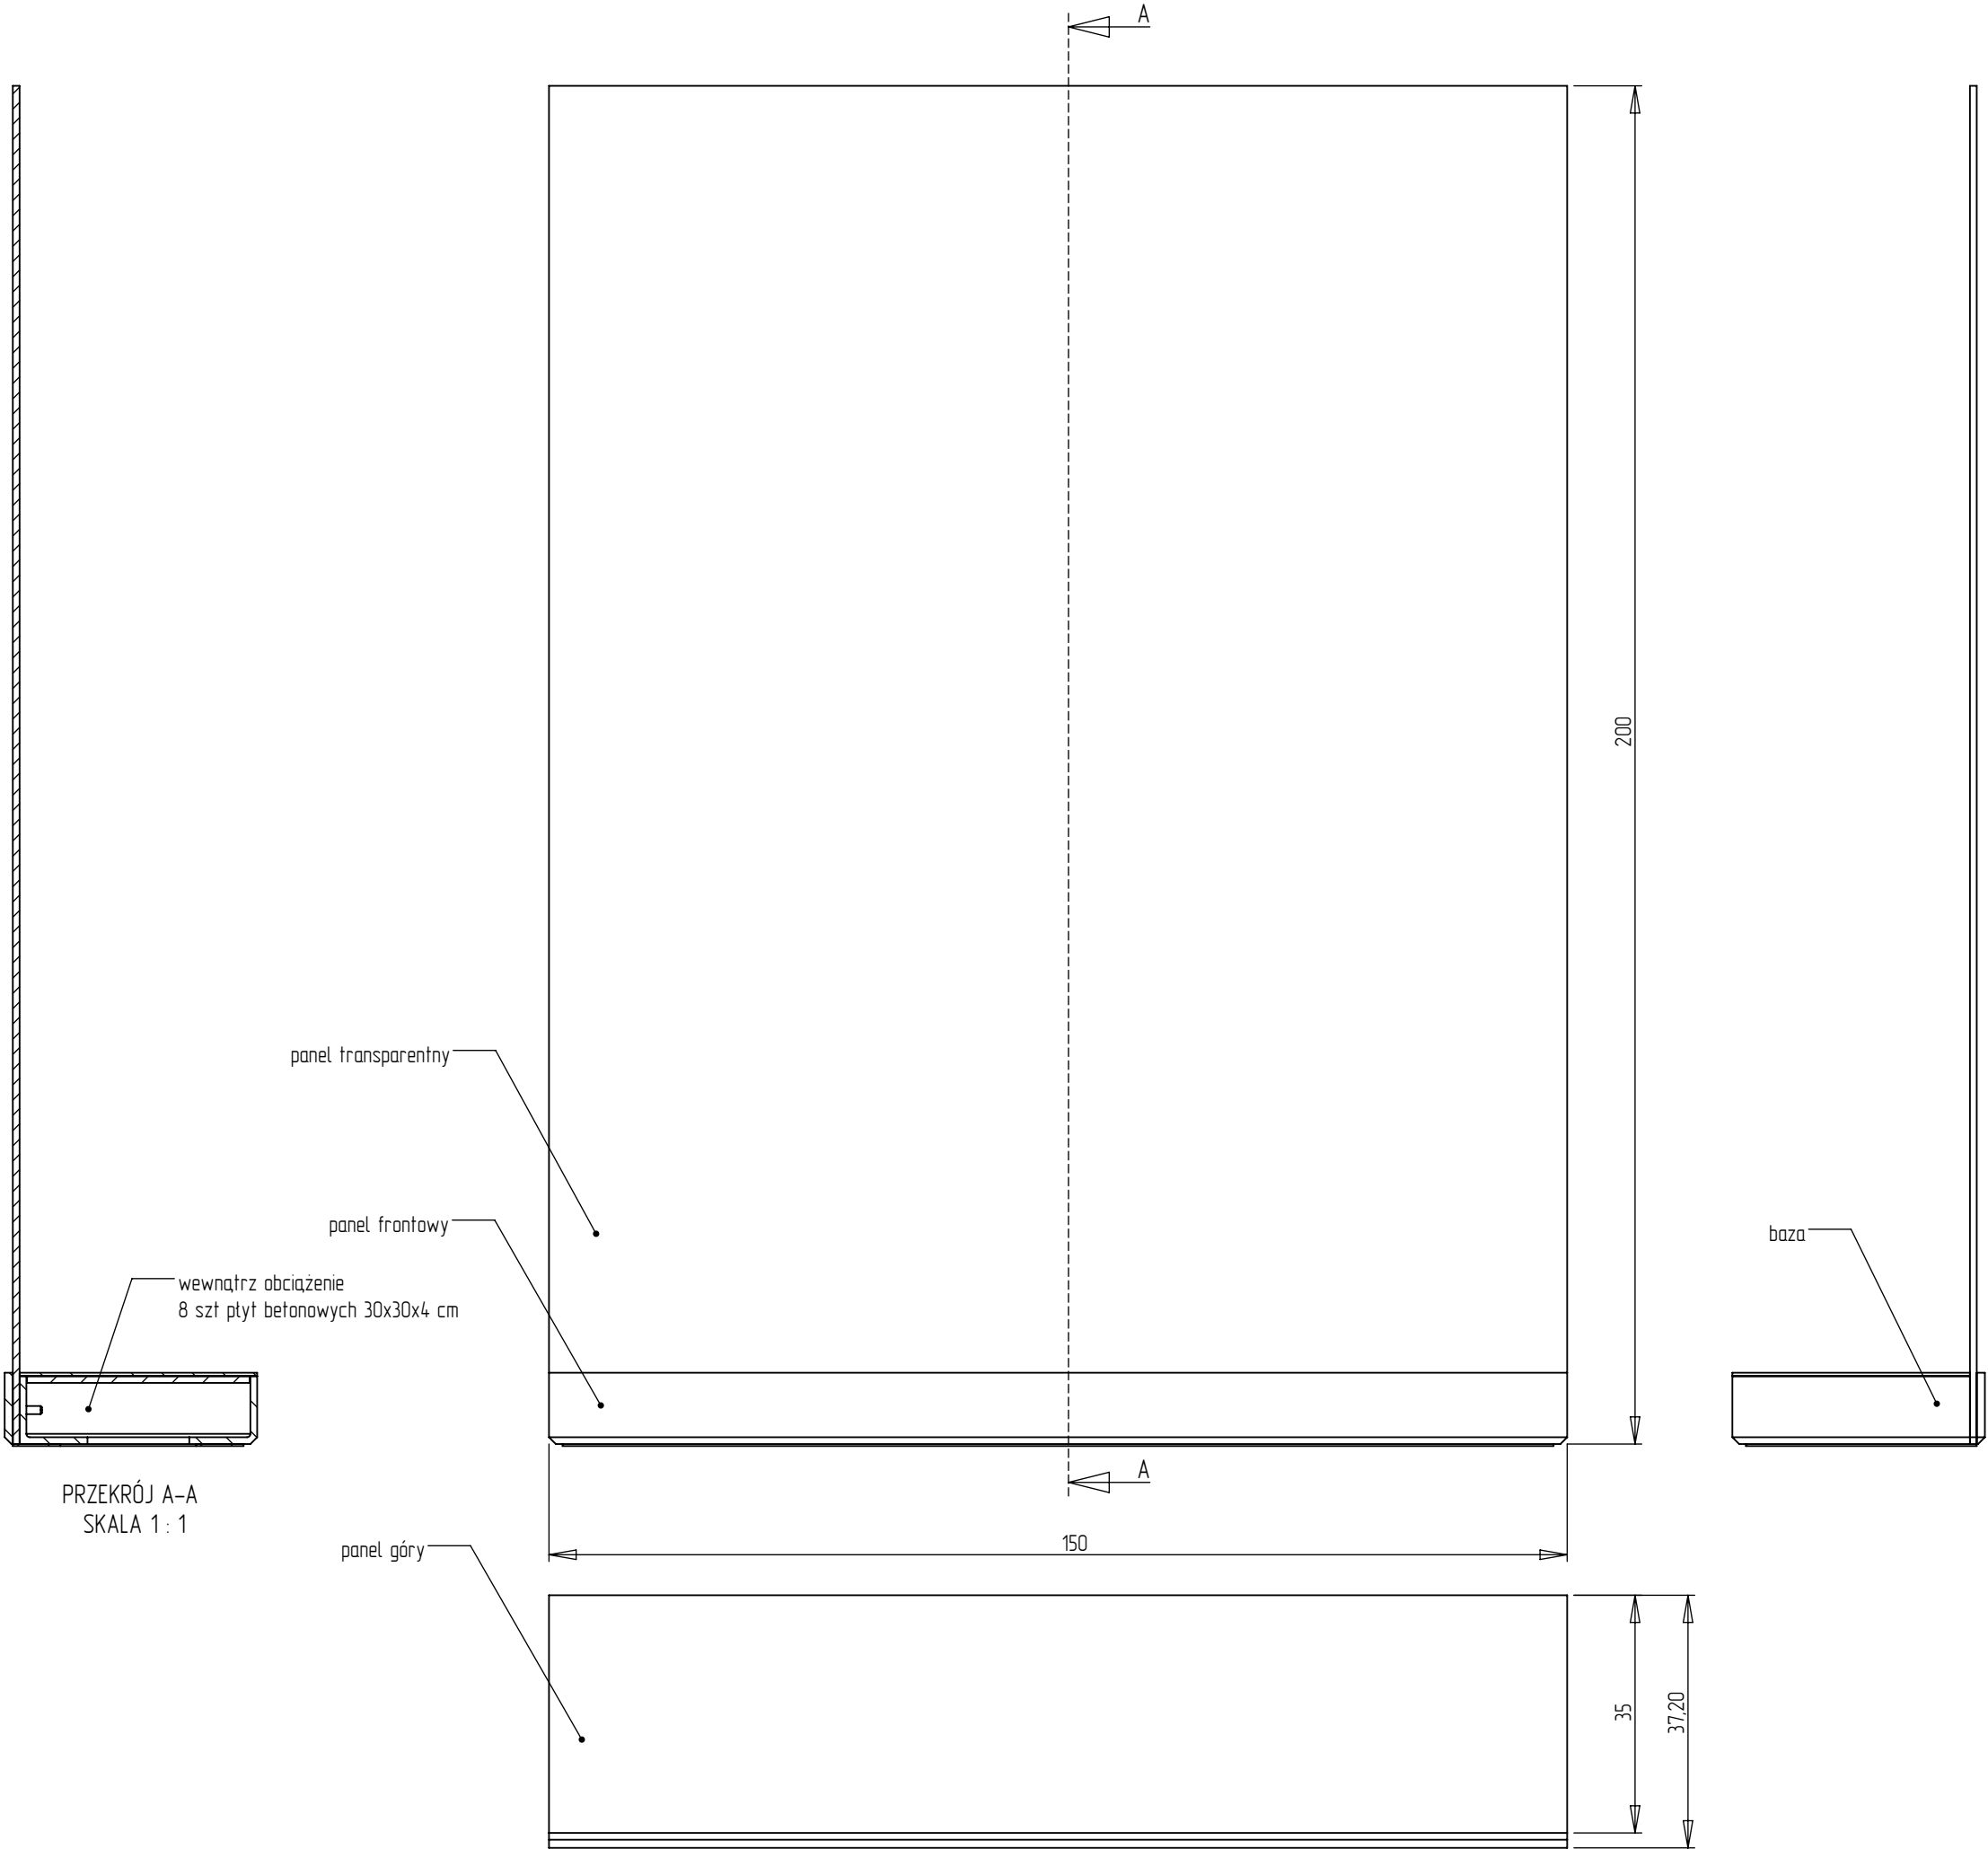
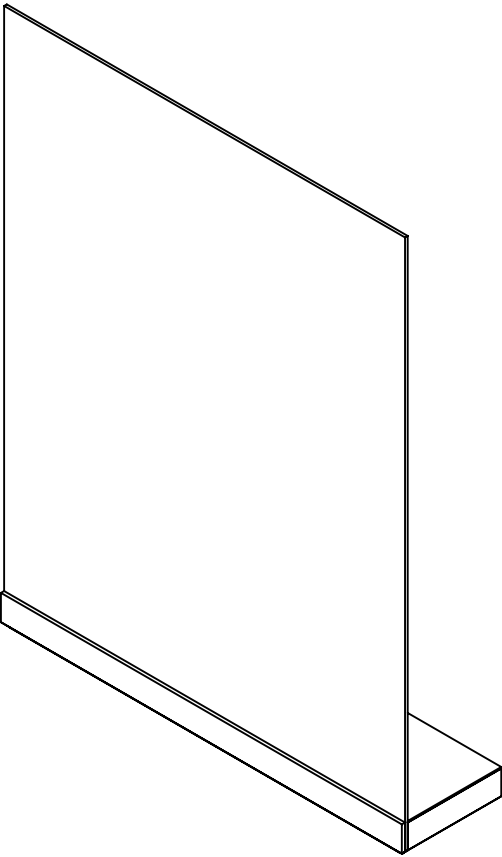
 







Wystawa Warszawa – Warsze  
Moduł ściany transparentnej – złożenie  
Rys. 2.0  
Skala: 1:10  
Wymiary w cm.  
Ilość – 5 sztuk

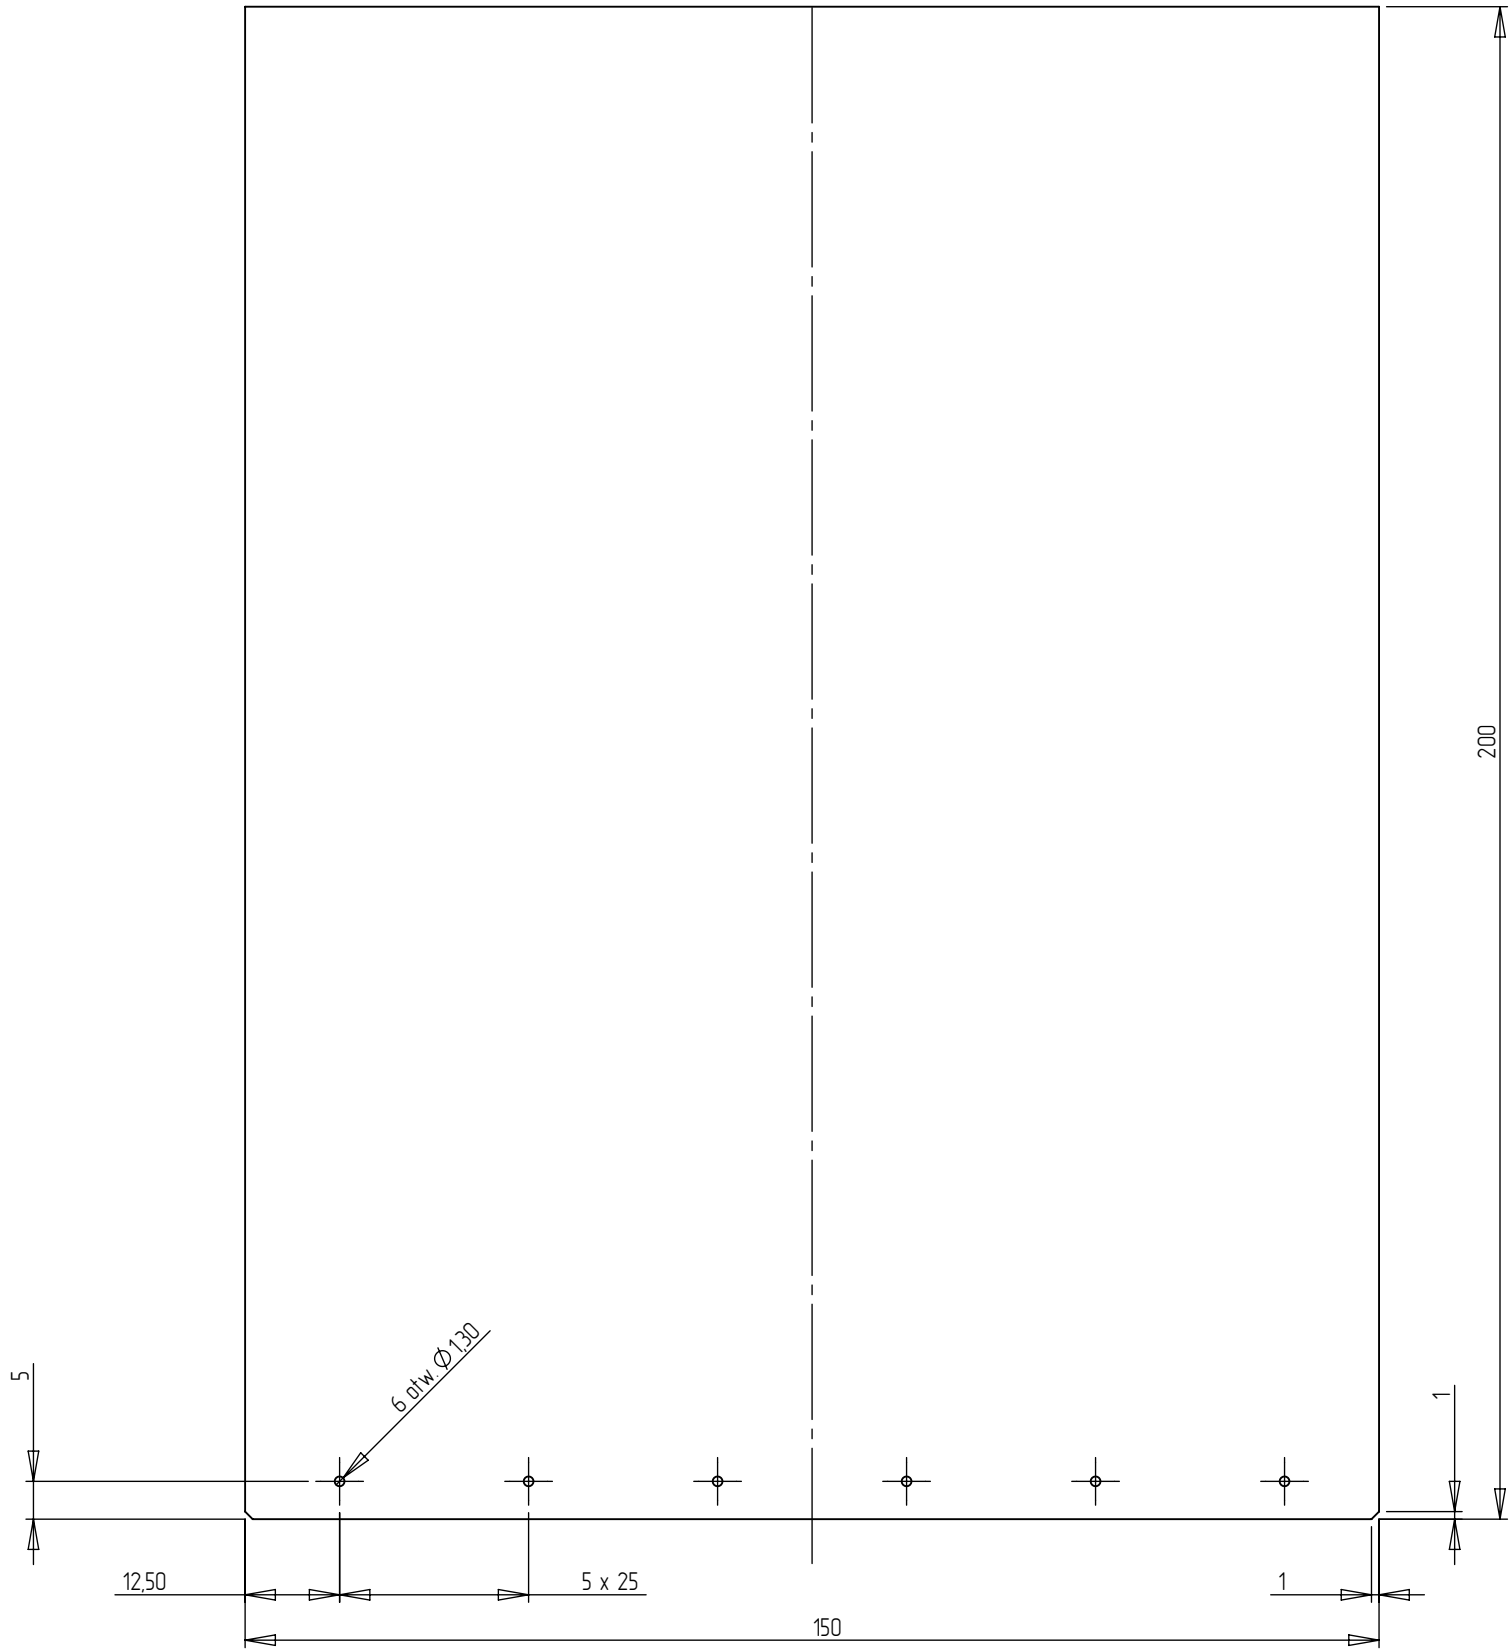


Wystawa Warszawa – Warsze  
Moduł ściany transparentnej – panel transparentny  
Rys. 2.1  
Skala: 1:10  
Materiał: szkło bezpieczne 10mm  
Wykończenie: nadruk (wg projektów graficznych)  
Wymiary w cm.  
Ilość – 5 sztuk

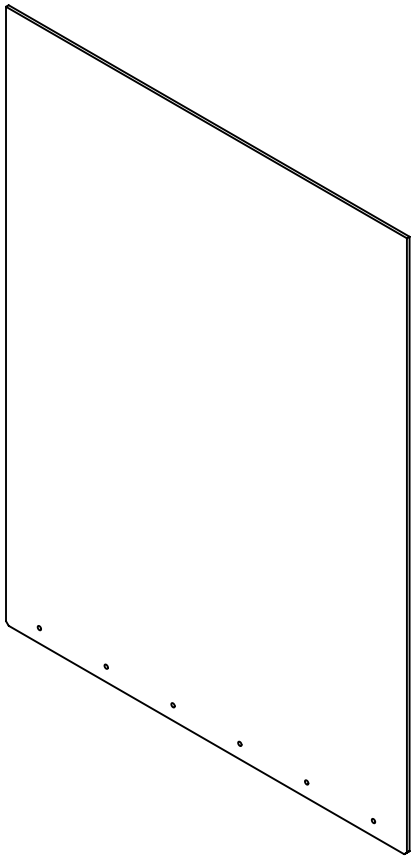




Wystawa Warszawa – Warsze  
Moduł ściany transparentnej – baza  
Rys. 2.2  
Skala: 1:10  
Materiał: stal (kątownik stalowy 10)  
Wykończenie: malowanie proszkowe  
Wymiary w cm.  
Ilość – 5 sztuk

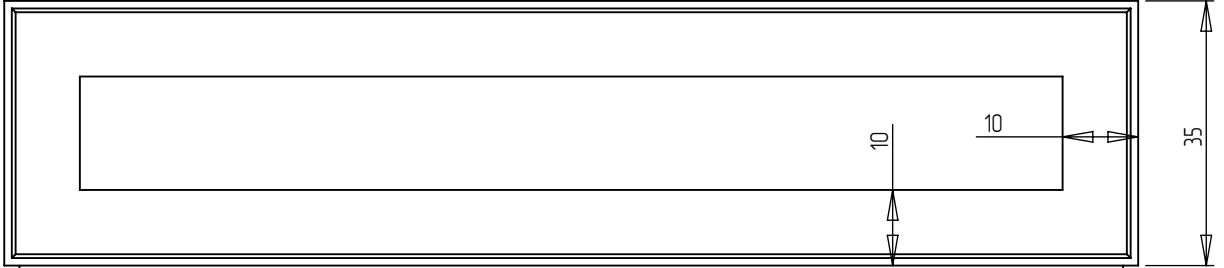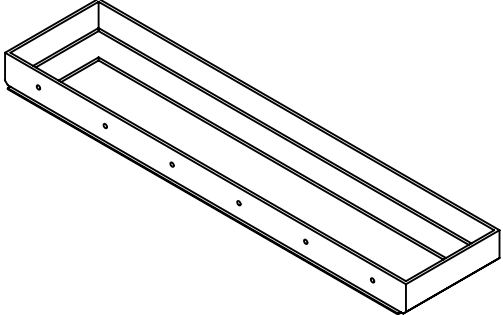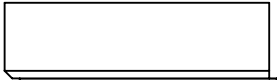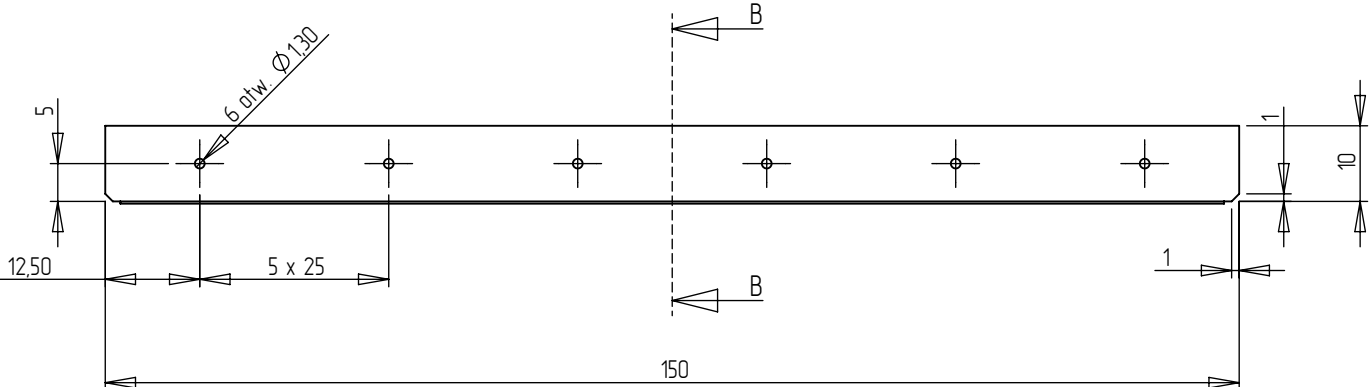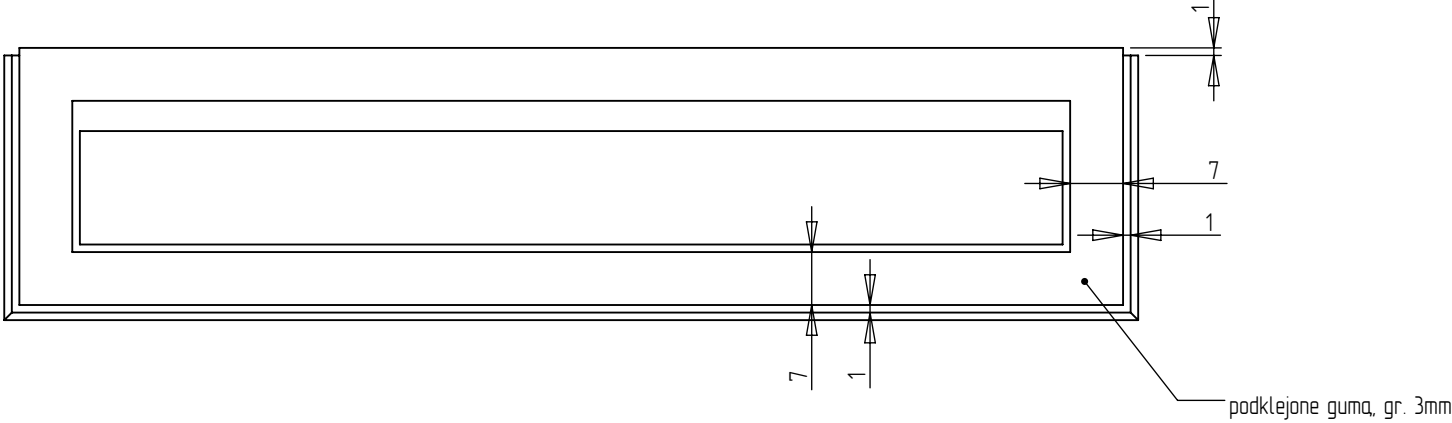

Wystawa Warszawa – Warsze  
Moduł ściany transparentnej –panel frontowy  
Rys. 2.3  
Skala: 1:10  
Materiał: stal (blacha stalowa gr. 1,2 cm + pręty gwintowane M12)  
Wykończenie: malowanie proszkowe, kolor biały, mat  
Wymiary w cm.  
Ilość – 5 sztuk

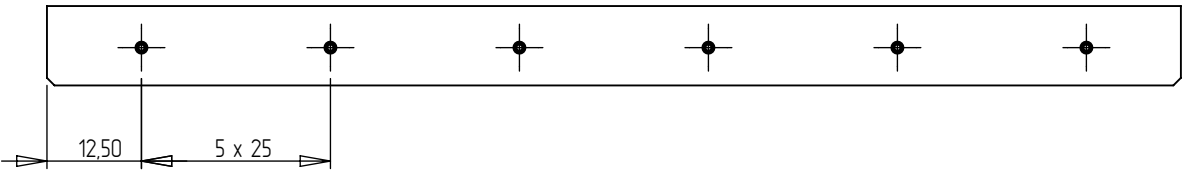

PRZEKRÓJ C-C

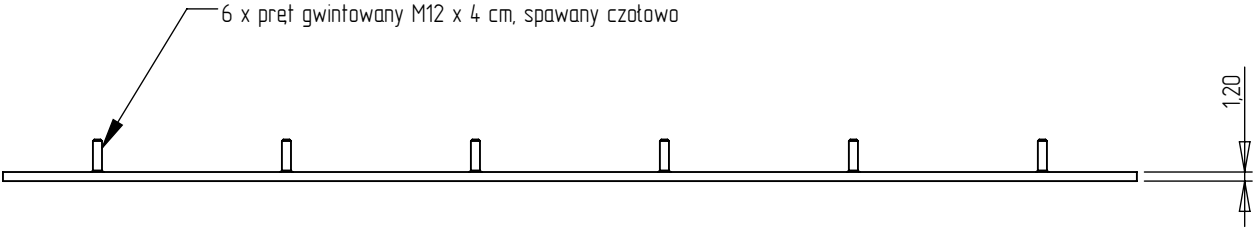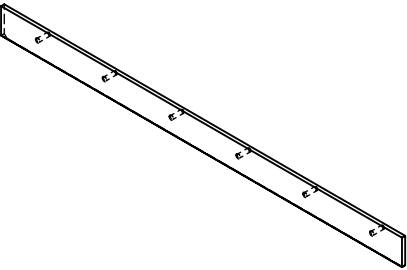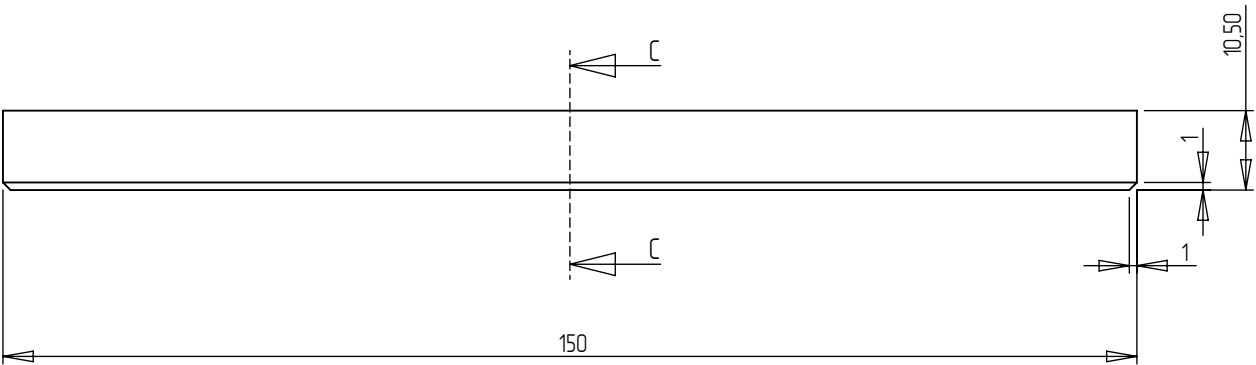

Wystawa Warszawa – Warsze  
Moduł ściany transparentnej –panel górny  
Rys. 2.4  
Skala: 1:10  
Materiał: blacha Al gr 3mm + tworzywo sztuczne (PCV spienione, gr. 8mm)  
Wykończenie: malowanie proszkowe, kolor biały, mat (blacha)  
Wymiary w cm.  
Ilość – 5 sztuk

